


山田都市計画事業 山田地区震災復興土地地区画整理事業 換地図

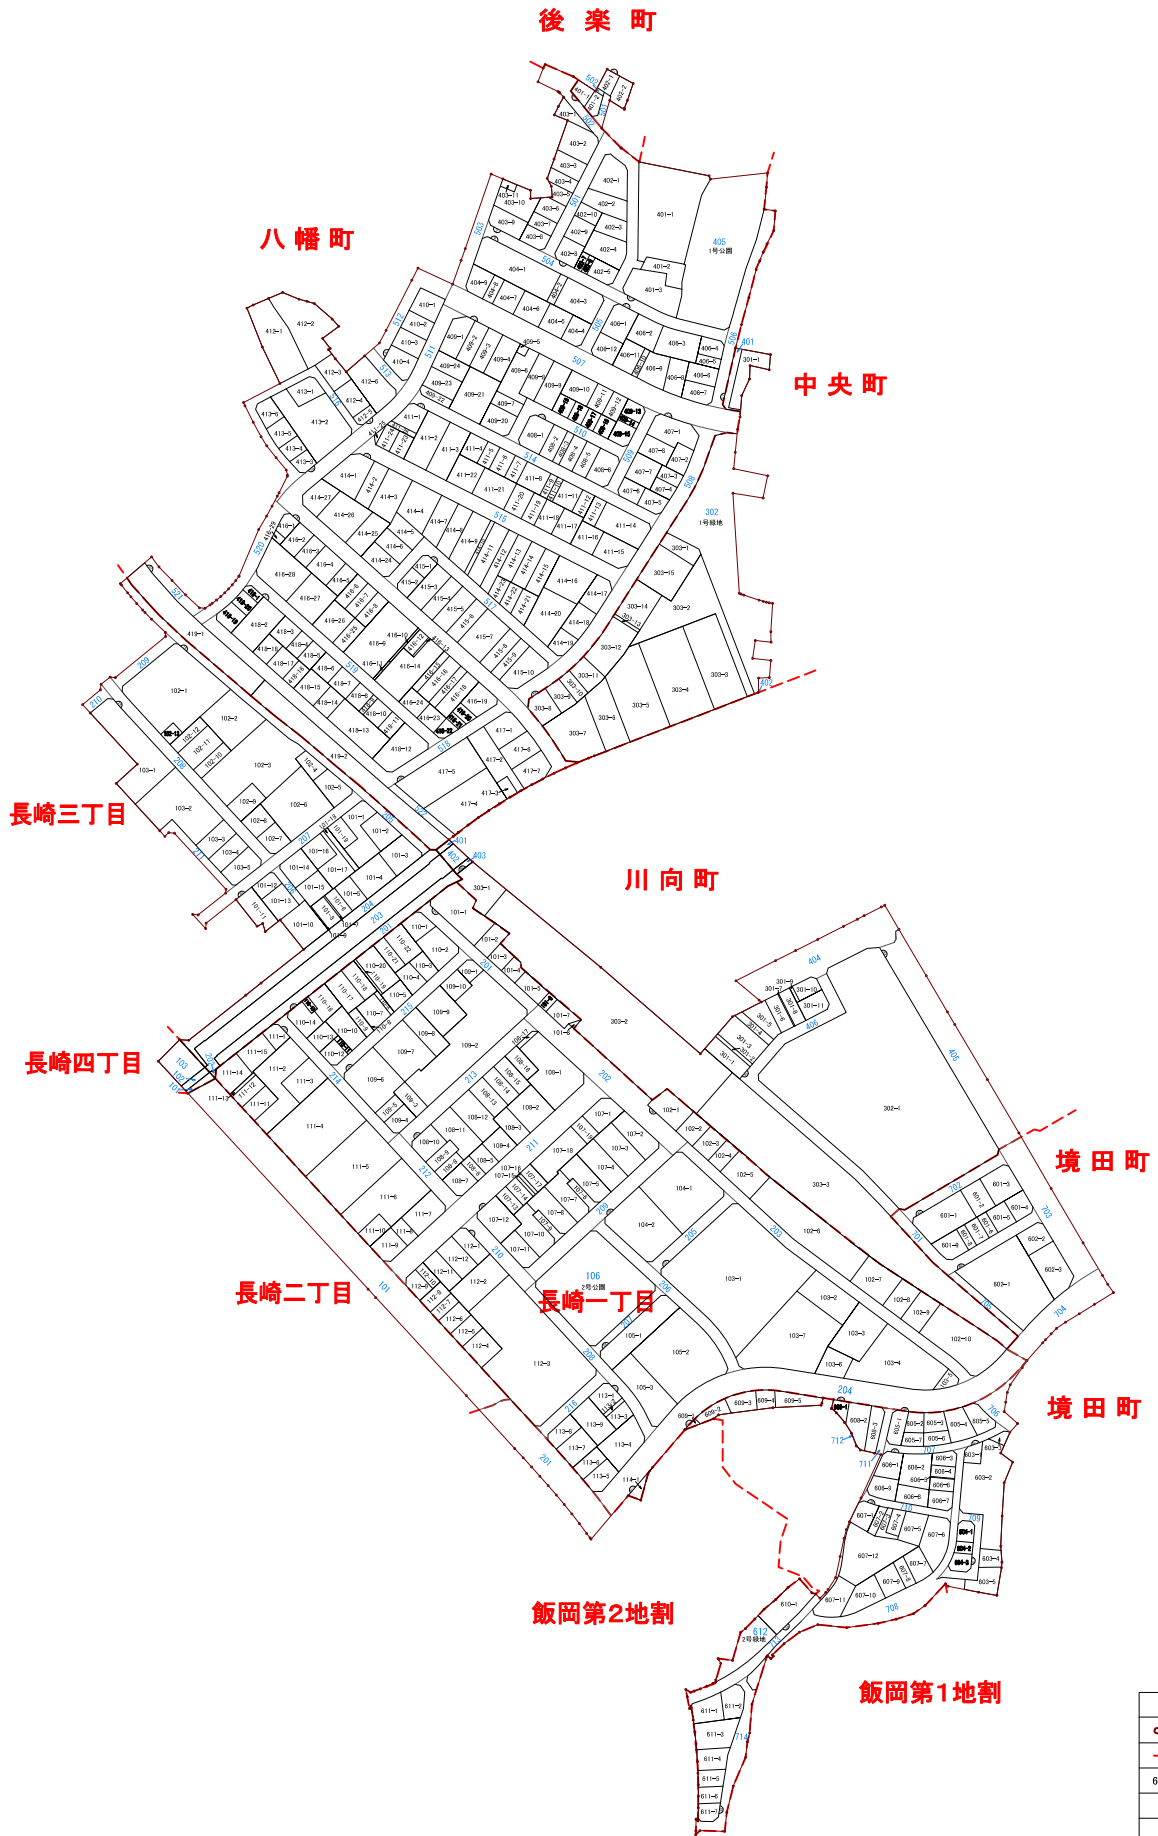

凡例	
	施行地区界
	字界
606-10	地番-枝番
502	地番(公共)
	街区番号

山田都市計画事業	
山田地区震災復興土地地区画整理事業	
換地図	
縮尺	1/1000
図面全	1 葉の 1
山田町	

R 1.9.20現在

