

様式第5 法第48条第1項第6号関係（地域森林計画区域の変更関係）

森林法第5条第1項の規定によりたてられた  
地域森林計画の対象とする森林の区域の変更に関する事項

（注）森林法の特例措置（地域森林計画区域の変更）を必要とする場合に記載すること。

復興整備計画に記載する事項

久慈・閉伊川森林計画区

単位 ha

区分	変更前森林面積	変更後森林面積	備考
総数	241,066	<u>241,071</u>	
市町村別内訳	宮古市	82,603	
	山田町	9,990	<u>9,995</u> 5.21ha
	岩泉町	61,250	61,250
	田野畑村	11,829	11,829
	久慈市	42,222	42,222
	洋野町	22,417	22,417
	野田村	5,031	5,031
	普代村	5,725	5,725

注1 市町村別に記載するほか、森林計画区ごとに変更前と変更後の森林面積の合計を記載する。

注2 地域森林計画の対象とする森林の区域は森林計画図において表示する区域内の民有林とする旨記載する。

注3 単位未満を四捨五入しているため、変更前後の森林面積及び市町村別内訳の合計と総数は一致しないことがある。



添付書類

「地域森林計画及び国有林の地域別の森林計画に関する事務の取扱いの運用について」（平成12年5月8日付け12林野計第188号林野庁長官通知）の附録第6号により作成した変更する区域に係る森林計画図。

A3 : S=1/5,000

森林資源管理図

様式第5 添付書類  
船越・田の浜地区防災集団移転促進事業(第2団地)  
変更する区域に係る森林計画図

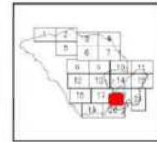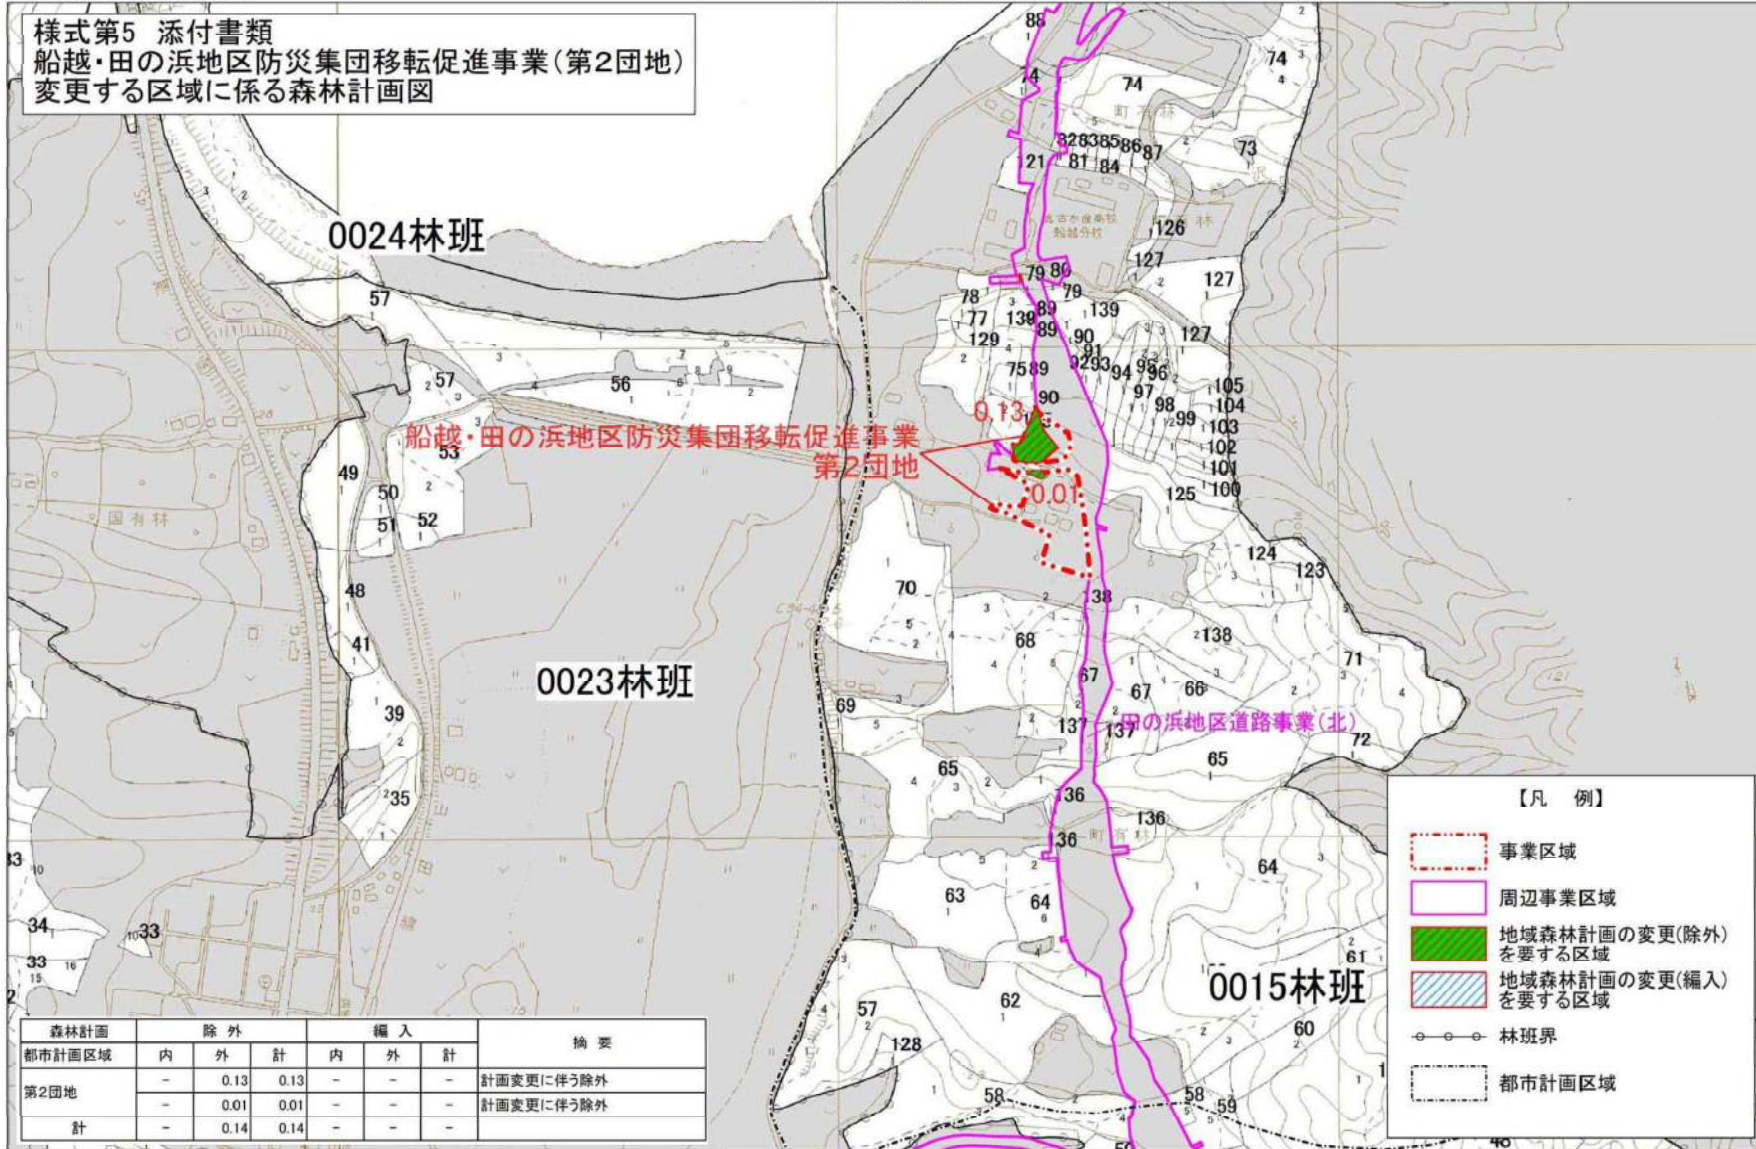

- 凡例
- スギ1-15
  - スギ16-35
  - スギ36-
  - スギ(混)
  - アカマツ1-10
  - アカマツ16-35
  - アカマツ36-
  - アカマツ(混)
  - カラマツ1-15
  - カラマツ16-35
  - カラマツ36-
  - カラマツ(混)
  - その他針葉樹1-15
  - その他針葉樹16-35
  - その他針葉樹36-
  - その他針葉樹(混)
  - その他広葉樹
  - その他
  - 水源面識
  - 災害防止/土壌保全
  - 快速環境形成
  - 保健文化
  - 木材生産
  - 白地
  - 林班
  - 小班
  - 集落班

- 【凡例】
- 事業区域
  - 周辺事業区域
  - 地域森林計画の変更(除外)を要する区域
  - 地域森林計画の変更(編入)を要する区域
  - 林班界
  - 都市計画区域

森林計画	除外		編入		摘要	
	内	外	内	外		
都市計画区域	-	0.13	0.13	-	-	計画変更に伴う除外
第2団地	-	0.01	0.01	-	-	計画変更に伴う除外
計	-	0.14	0.14	-	-	

100 0 100 200 300 400m



「この図面は、森林資源把握の目的で作成されており、土地の所在、森林所有者等を確認するためのものではありません。」 (C)GeoEye (C)日本スペースイメージング(株) (C)Digital Globe, Inc. All Rights Reserved  
 「この図面は、許可なく複製、譲渡、貸与することを禁じます。」  
 「この地図の作成に当たっては、国土地理院長の承認を得て、同院発行の数値地図(国土基本情報)電子国土基本図(地図情報)を使用した。(承認番号 平26情使、第484号)」



A3 : S=1/5,000

森林資源管理図

様式第5 添付書類  
船越・田の浜地区防災集団移転促進事業(第5、6、7、8団地)  
変更する区域に係る森林計画図

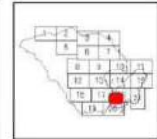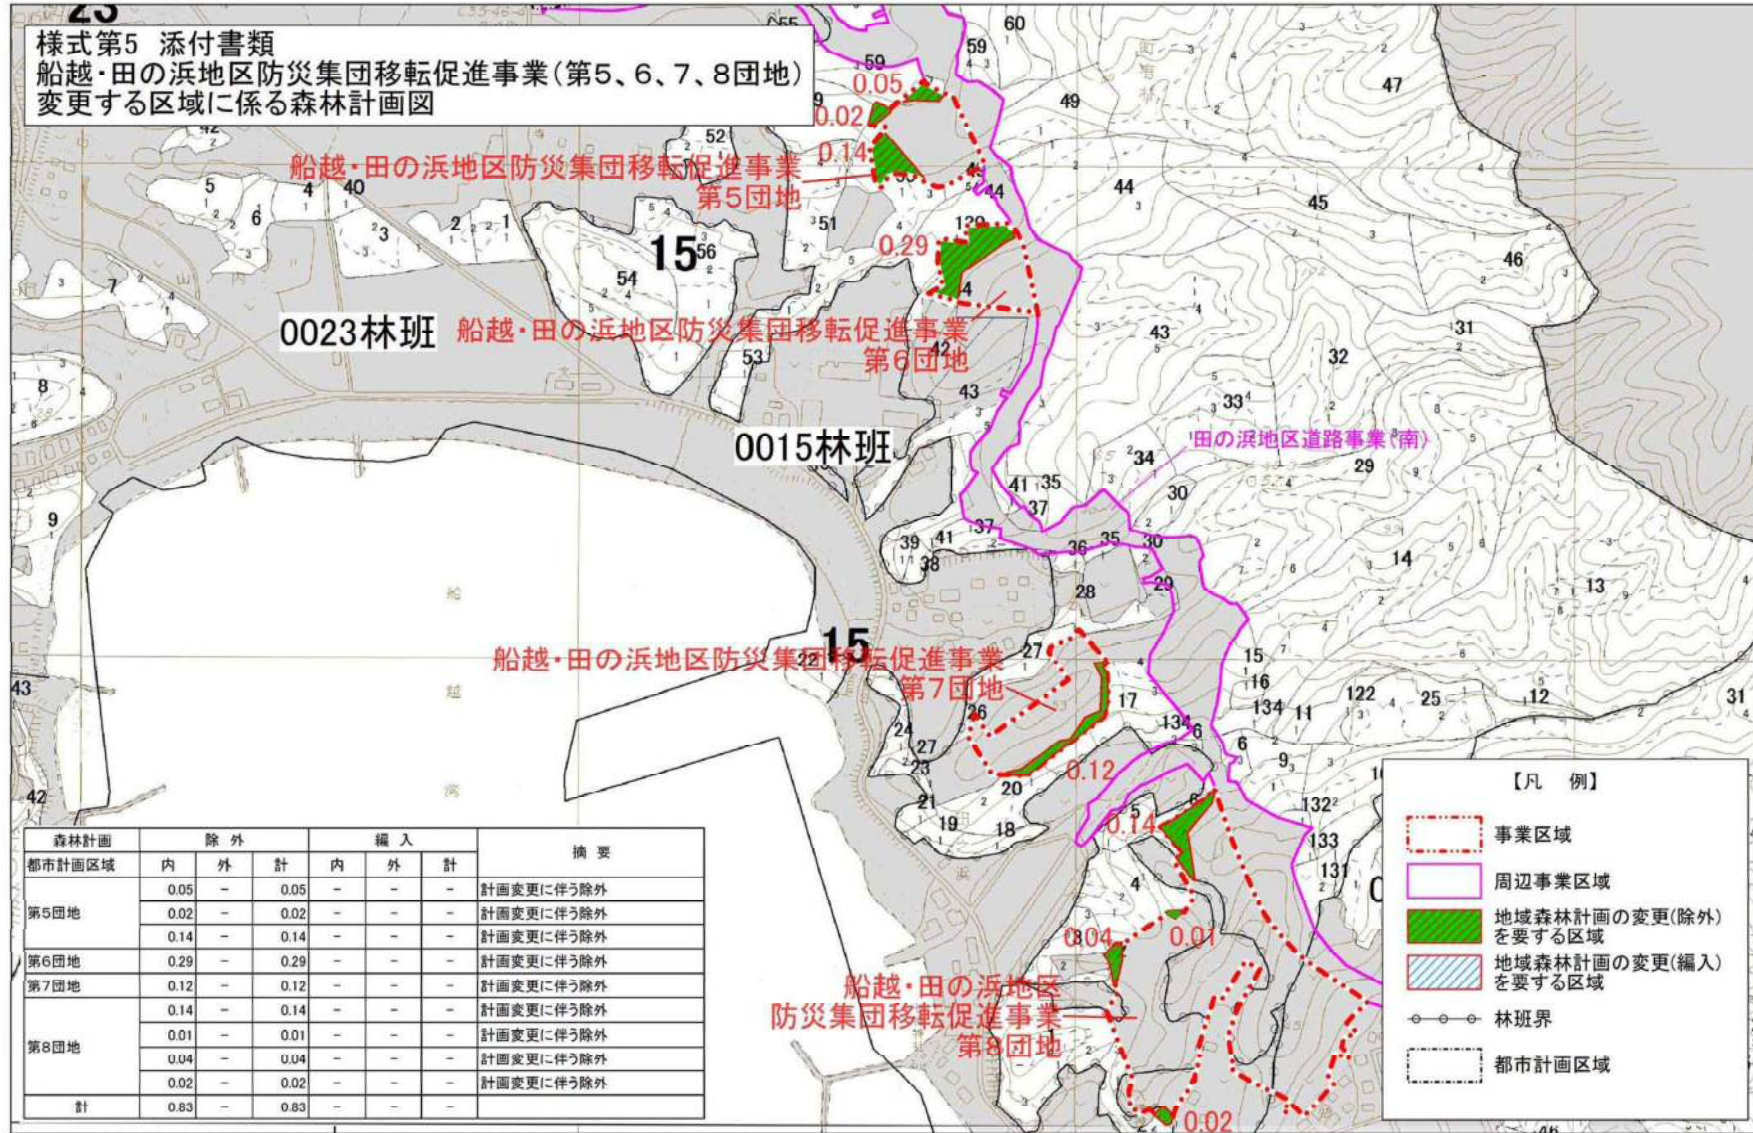

- 凡例
- スギ1-15
  - スギ16-35
  - スギ36-
  - スギ(混)
  - アカマツ1-15
  - アカマツ16-35
  - アカマツ36-
  - アカマツ(混)
  - カマツ1-15
  - カマツ16-35
  - カマツ36-
  - カマツ(混)
  - その他針葉樹1-15
  - その他針葉樹16-35
  - その他針葉樹36-
  - その他針葉樹(混)
  - その他広葉樹
  - その他
  - 水源涵養
  - 災害防止/土壌保全
  - 快速緑地形成
  - 保健文化
  - 木材生産
  - 白地
  - 林班
  - 小川
  - 植栽班

- 【凡例】
- 事業区域
  - 周辺事業区域
  - 地域森林計画の変更(除外)を要する区域
  - 地域森林計画の変更(編入)を要する区域
  - 林班界
  - 都市計画区域



森林計画	除外			編入			摘要
	内	外	計	内	外	計	
都市計画区域							
第5団地	0.05	-	0.05	-	-	-	計画変更に伴う除外
	0.02	-	0.02	-	-	-	計画変更に伴う除外
第6団地	0.14	-	0.14	-	-	-	計画変更に伴う除外
	0.29	-	0.29	-	-	-	計画変更に伴う除外
第7団地	0.12	-	0.12	-	-	-	計画変更に伴う除外
	0.14	-	0.14	-	-	-	計画変更に伴う除外
第8団地	0.01	-	0.01	-	-	-	計画変更に伴う除外
	0.04	-	0.04	-	-	-	計画変更に伴う除外
	0.02	-	0.02	-	-	-	計画変更に伴う除外
計	0.83	-	0.83	-	-	-	



「この図面は、森林資源把握の目的で作成されており、土地の所在、森林所有者等を確認するためのものではありません。」  
 「この図面は、許可なく複製、譲渡、貸与することを禁じます。」  
 「この地図の作成に当たっては、国土院院長の承認を得て、同院発行の数値地図(国土基本情報)電子国土基本図(地図情報)を使用した。(承認番号 平26情使、第484号)」

(C)GeoEye (C)日本スペースイメーシング(株) (C)Digital Globe, Inc. All Rights Reserved



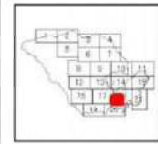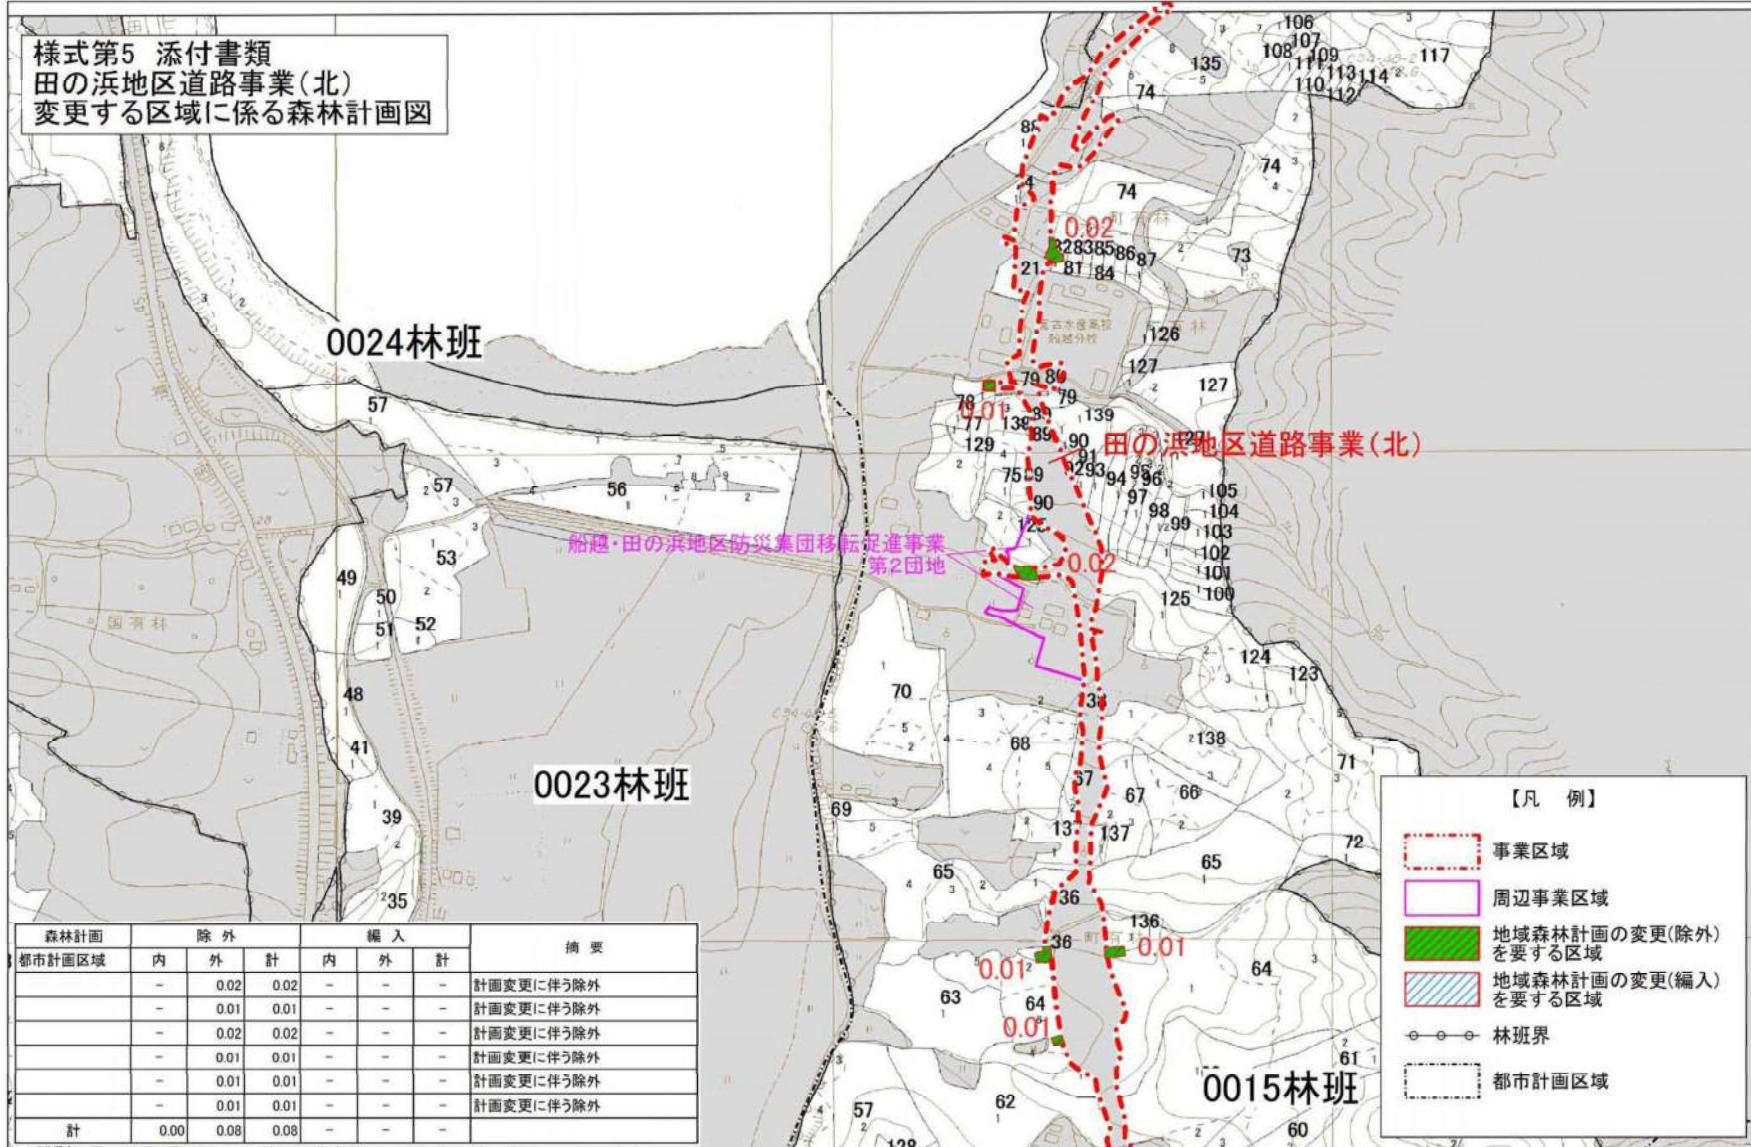

- 凡例
- スケ1-15
  - スケ16-35
  - スケ36-
  - スケ(混)
  - アサマ1-15
  - アサマ16-35
  - アサマ36-
  - アサマ(混)
  - カヤマ1-15
  - カヤマ16-35
  - カヤマ36-
  - カヤマ(混)
  - その他針葉樹1-15
  - その他針葉樹16-35
  - その他針葉樹36-
  - その他針葉樹(混)
  - その他広葉樹
  - その他
  - 水源涵養
  - 災害防止/工場健全
  - 快速環境形成
  - 保健文化
  - 木材生産
  - 白地
  - 林班
  - 小班
  - 施業班




・「この図面は、森林資源把握の目的で作成されており、土地の所在、森林所有者等を確認するためのものではありません。」 (C)GeoEye (C)日本スペースイメージング(株) (C)Digital Globe, Inc. All Rights Reserved  
 ・「この図面は、許可なく複製、譲渡、貸与することを禁じます。」  
 ・「この地図の作成に当たっては、国土地理院長の承認を得て、同院発行の数値地図(国土基本情報)電子国土基本図(地図情報)を使用した。(承認番号 平26情使、第484号)」







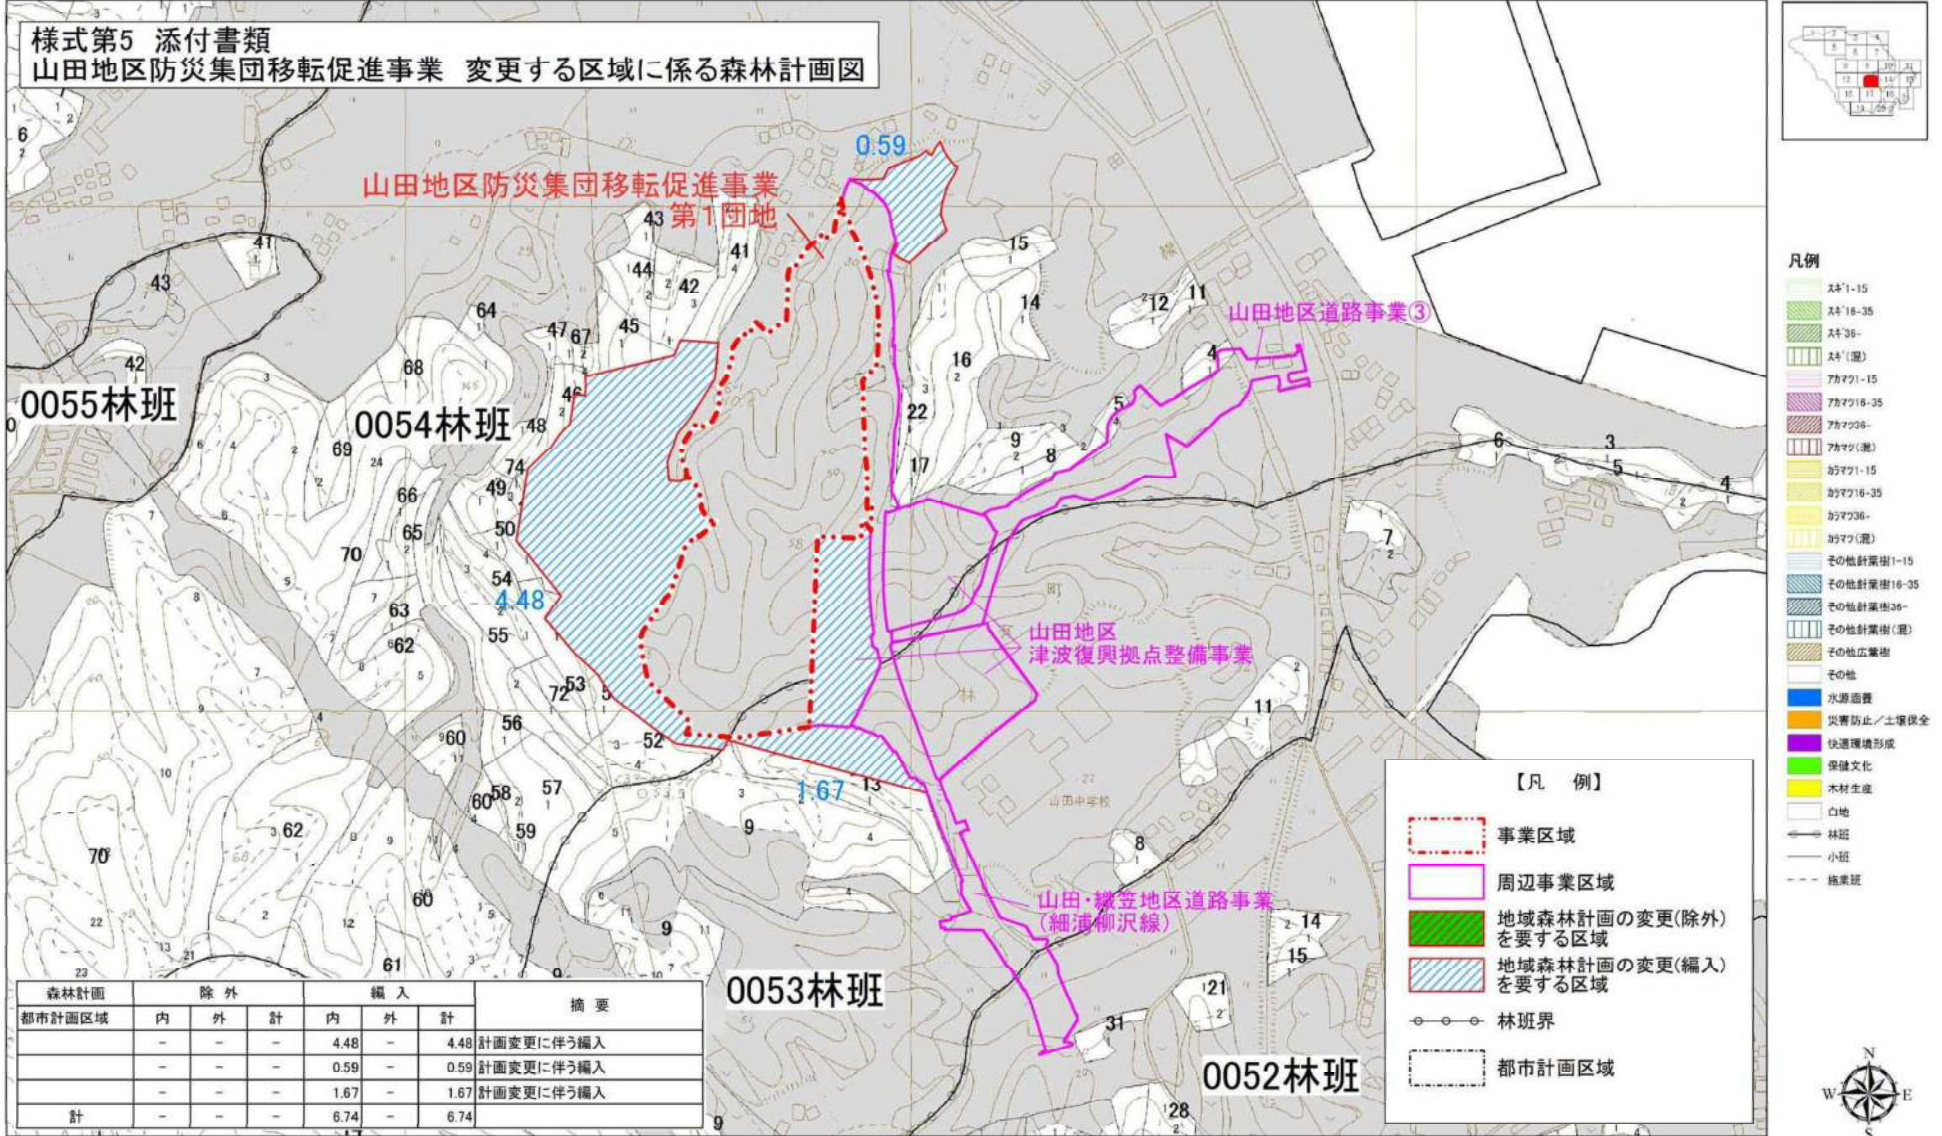

100 0 100 200 300 400m


「この図面は、森林資源把握の目的で作成されており、土地の所在、森林所有者等を確認するためのものではありません。」 (C)GeoEye (C)日本スペースイメージング(株) (C)Digital Globe, Inc. All Rights Reserved  
 「この図面は、許可なく複製、譲渡、貸与することを禁じます。」  
 「この地図の作成に当たっては、国土地理院長の承認を得て、同院発行の数値地図(国土基本情報)電子国土基本図(地図情報)を使用した。(承認番号 平26情使、第484号)」



A3 : S=1/5,000

森林資源管理図

様式第5 添付書類  
山田地区津波復興拠点整備事業 変更する区域に係る森林計画図

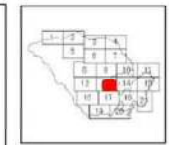

- 凡例
- 杉\*1-15
  - 杉\*16-35
  - 杉\*36-
  - 杉\*(混)
  - アカマツ1-15
  - アカマツ16-35
  - アカマツ36-
  - アカマツ(混)
  - カマツ1-15
  - カマツ16-35
  - カマツ36-
  - カマツ(混)
  - その他針葉樹1-15
  - その他針葉樹16-35
  - その他針葉樹36-
  - その他針葉樹(混)
  - その他広葉樹
  - その他
  - 水源面被
  - 災害防止/土壌保全
  - 快適環境形成
  - 保健文化
  - 木材生産
  - 白地
  - 林班
  - 小班
  - 施業班

- 【凡例】
- 事業区域
  - 周辺事業区域
  - 地域森林計画の変更(除外)を要する区域
  - 地域森林計画の変更(編入)を要する区域
  - 林班界
  - 都市計画区域



森林計画	除外		編入		摘要
	内	外	内	外	
都市計画区域	1.10	-	1.10	-	計画変更に伴う除外
	0.23	-	0.23	-	計画変更に伴う除外
	-	-	-	0.30	計画変更に伴う編入
計	1.33	-	1.33	0.30	



・この図面は、森林資源把握の目的で作成されており、土地の所在、森林所有者等を確認するものではありません。 (C)GeoEye (C)日本スペースイメージング(株) (C)Digital Globe, Inc. All Rights Reserved  
 ・この図面は、許可なく複製、譲渡、貸与することを禁じます。  
 ・この地図の作成に当たっては、国土地理院長の承認を得て、同院発行の数値地図(国土基本情報)電子国土基本図(地図情報)を使用した。(承認番号 平26情使、第484号)



様式第5 添付書類  
山田・織笠地区道路事業(細浦柳沢線) 変更する区域に係る森林計画図

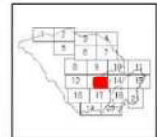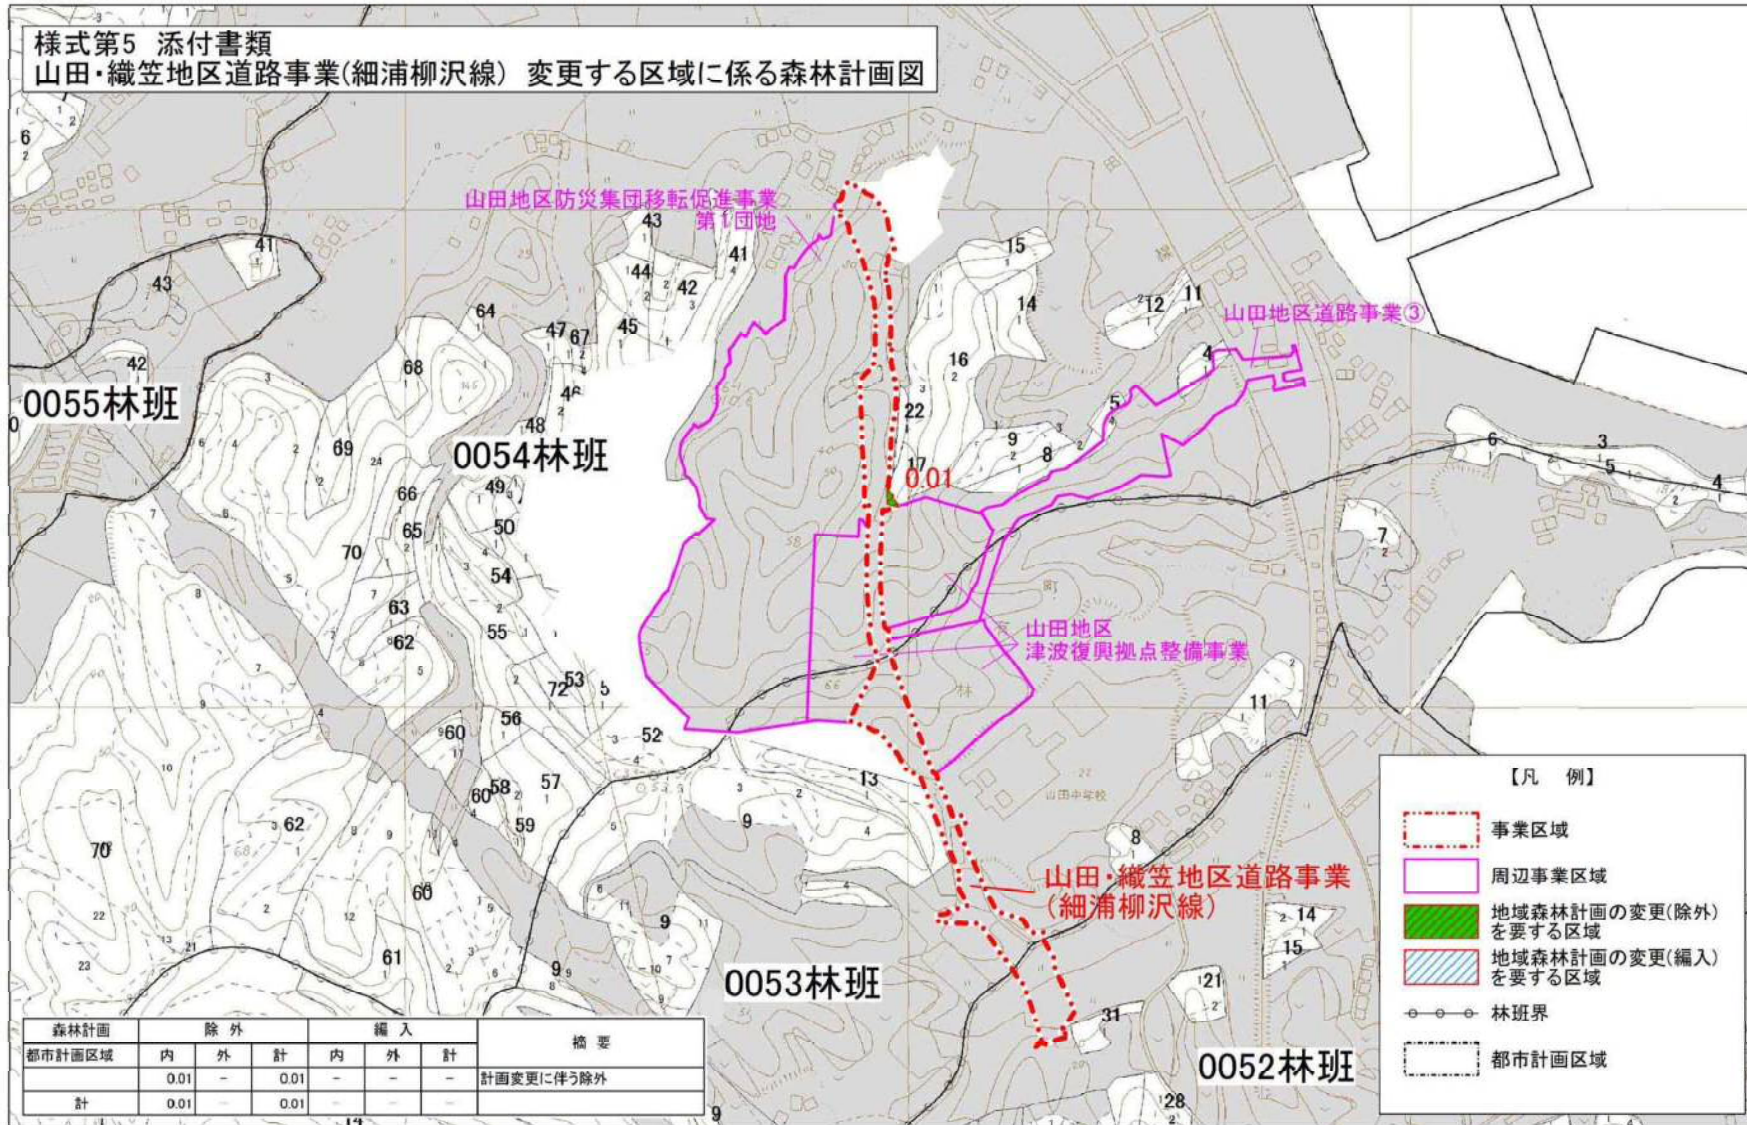

- 凡例
- 杉1-15
  - 杉16-35
  - 杉36-
  - 杉(混)
  - アカマツ1-15
  - アカマツ16-35
  - アカマツ36-
  - アカマツ(混)
  - カマツ1-15
  - カマツ16-35
  - カマツ36-
  - カマツ(混)
  - その他針葉樹1-15
  - その他針葉樹16-35
  - その他針葉樹36-
  - その他針葉樹(混)
  - その他広葉樹
  - その他
  - 水源涵養
  - 災害防止/土壌保全
  - 快適環境形成
  - 保健文化
  - 木材生産
  - 白地
  - 林班
  - 小班
  - 施業班

- 【凡例】
- 事業区域
  - 周辺事業区域
  - 地域森林計画の変更(除外)を要する区域
  - 地域森林計画の変更(編入)を要する区域
  - 林班界
  - 都市計画区域

森林計画	除外			編入			摘要
	内	外	計	内	外	計	
都市計画区域	0.01	-	0.01	-	-	-	計画変更に伴う除外
計	0.01	-	0.01	-	-	-	





「この図面は、森林資源把握の目的で作成されており、土地の所在、森林所有者等を確認するためのものではありません。」  
 「この図面は、許可なく複製、録画、貸与することを禁じます。」  
 「この地図の作成に当たっては、国土院院長の承認を得て、同院発行の数値地図(国土基本情報)電子国土基本図(地図情報)を使用した。(承認番号 平26情使、第484号)」

(C)GeoEye (C)日本スペースイメージング(株) (C)Digital Globe, Inc. All Rights Reserved



A3 : S=1/5,000

森林資源管理図

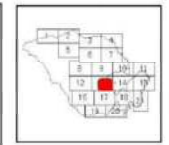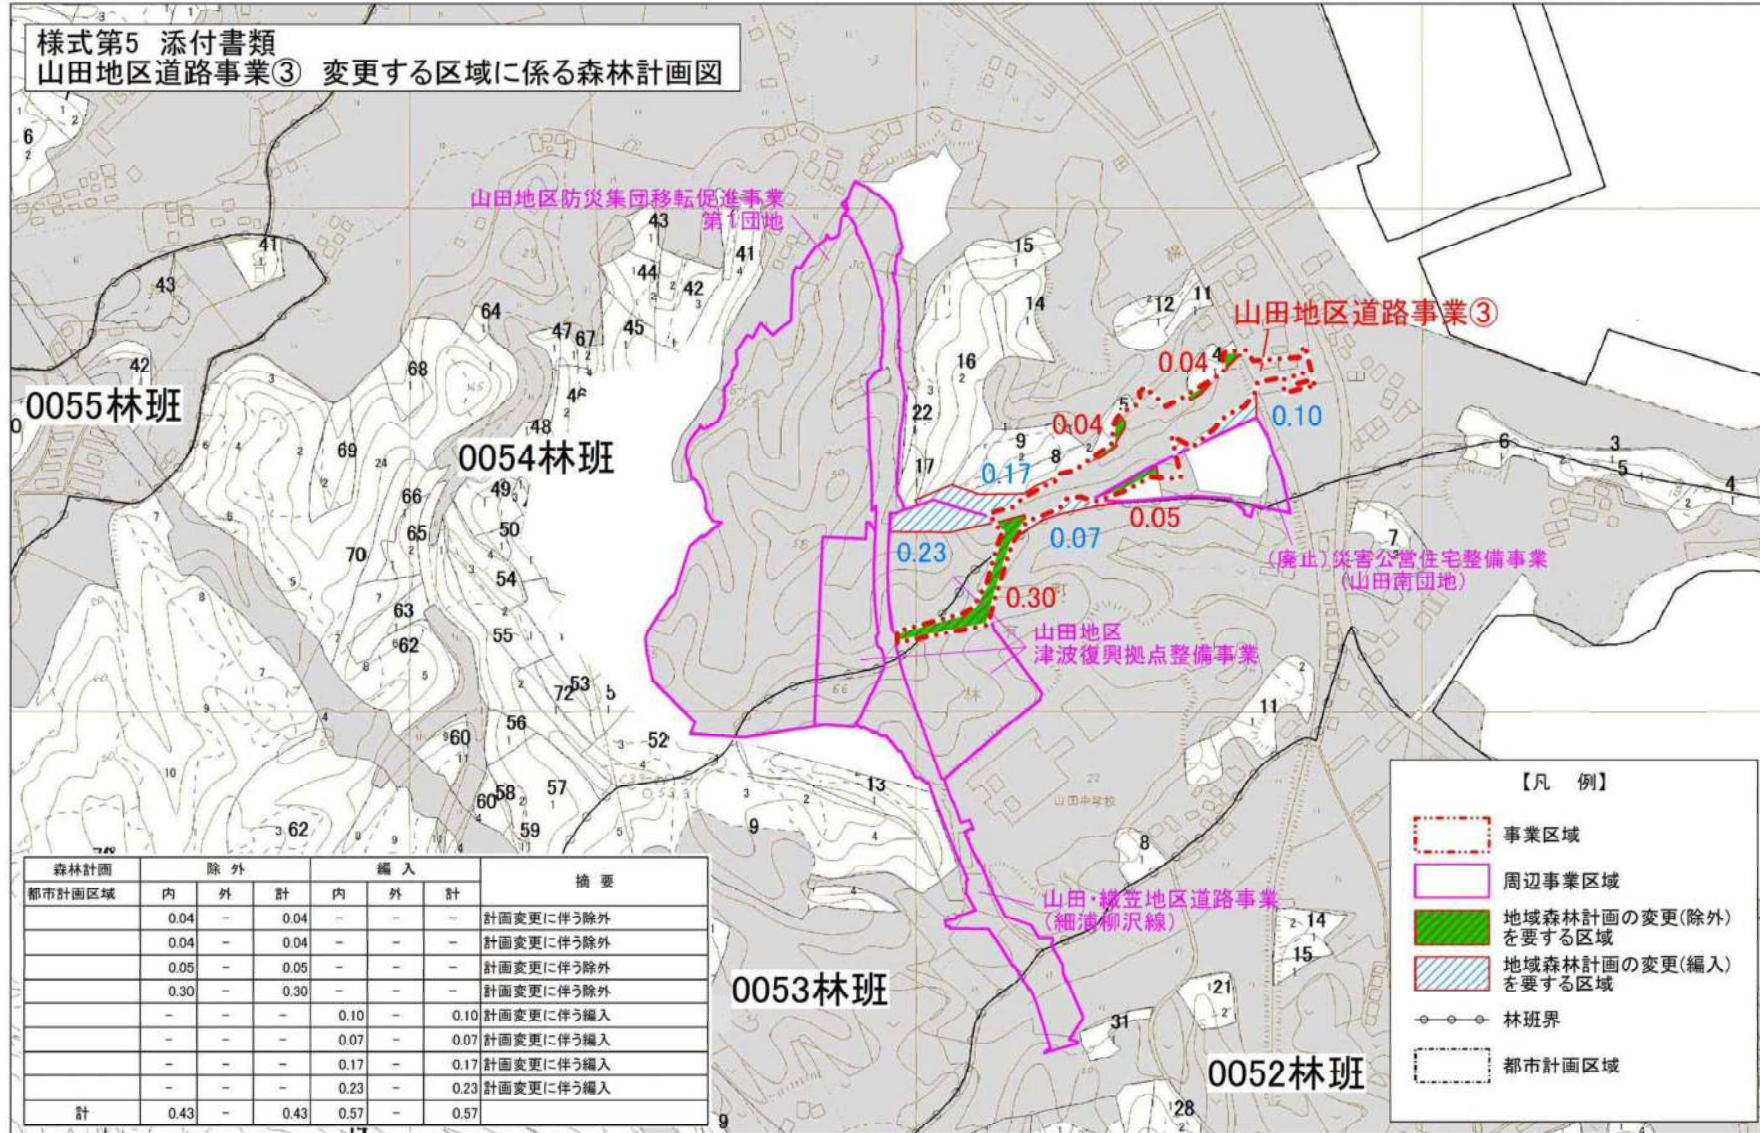

- 凡例
- スケ1-15
  - スケ16-35
  - スケ36-
  - スケ(混)
  - アカマツ1-15
  - アカマツ16-35
  - アカマツ36-
  - アカマツ(混)
  - アカマツ1-15
  - アカマツ16-35
  - アカマツ36-
  - アカマツ(混)
  - その他針葉樹1-15
  - その他針葉樹16-35
  - その他針葉樹36-
  - その他針葉樹(混)
  - その他広葉樹
  - その他
  - 水源涵養
  - 災害防止/土壌保全
  - 快適環境形成
  - 保健文化
  - 木材生産
  - 白地
  - 林班
  - 小班
  - 施業班




100 0 100 200 300 400m

・この図面は、森林資源把握の目的で作成されており、土地の所在、森林所有者等を確認するためのものではありません。  
 ・この図面は、許可なく複製、譲渡、貸与することを禁じます。  
 ・この地図の作成に当たっては、国土地理院長の承認を得て、同院発行の数値地図(国土基本情報)電子国土基本図(地図情報)を使用した。(承認番号 平26情使、第484号)



A3 : S=1/5,000

森林資源管理図

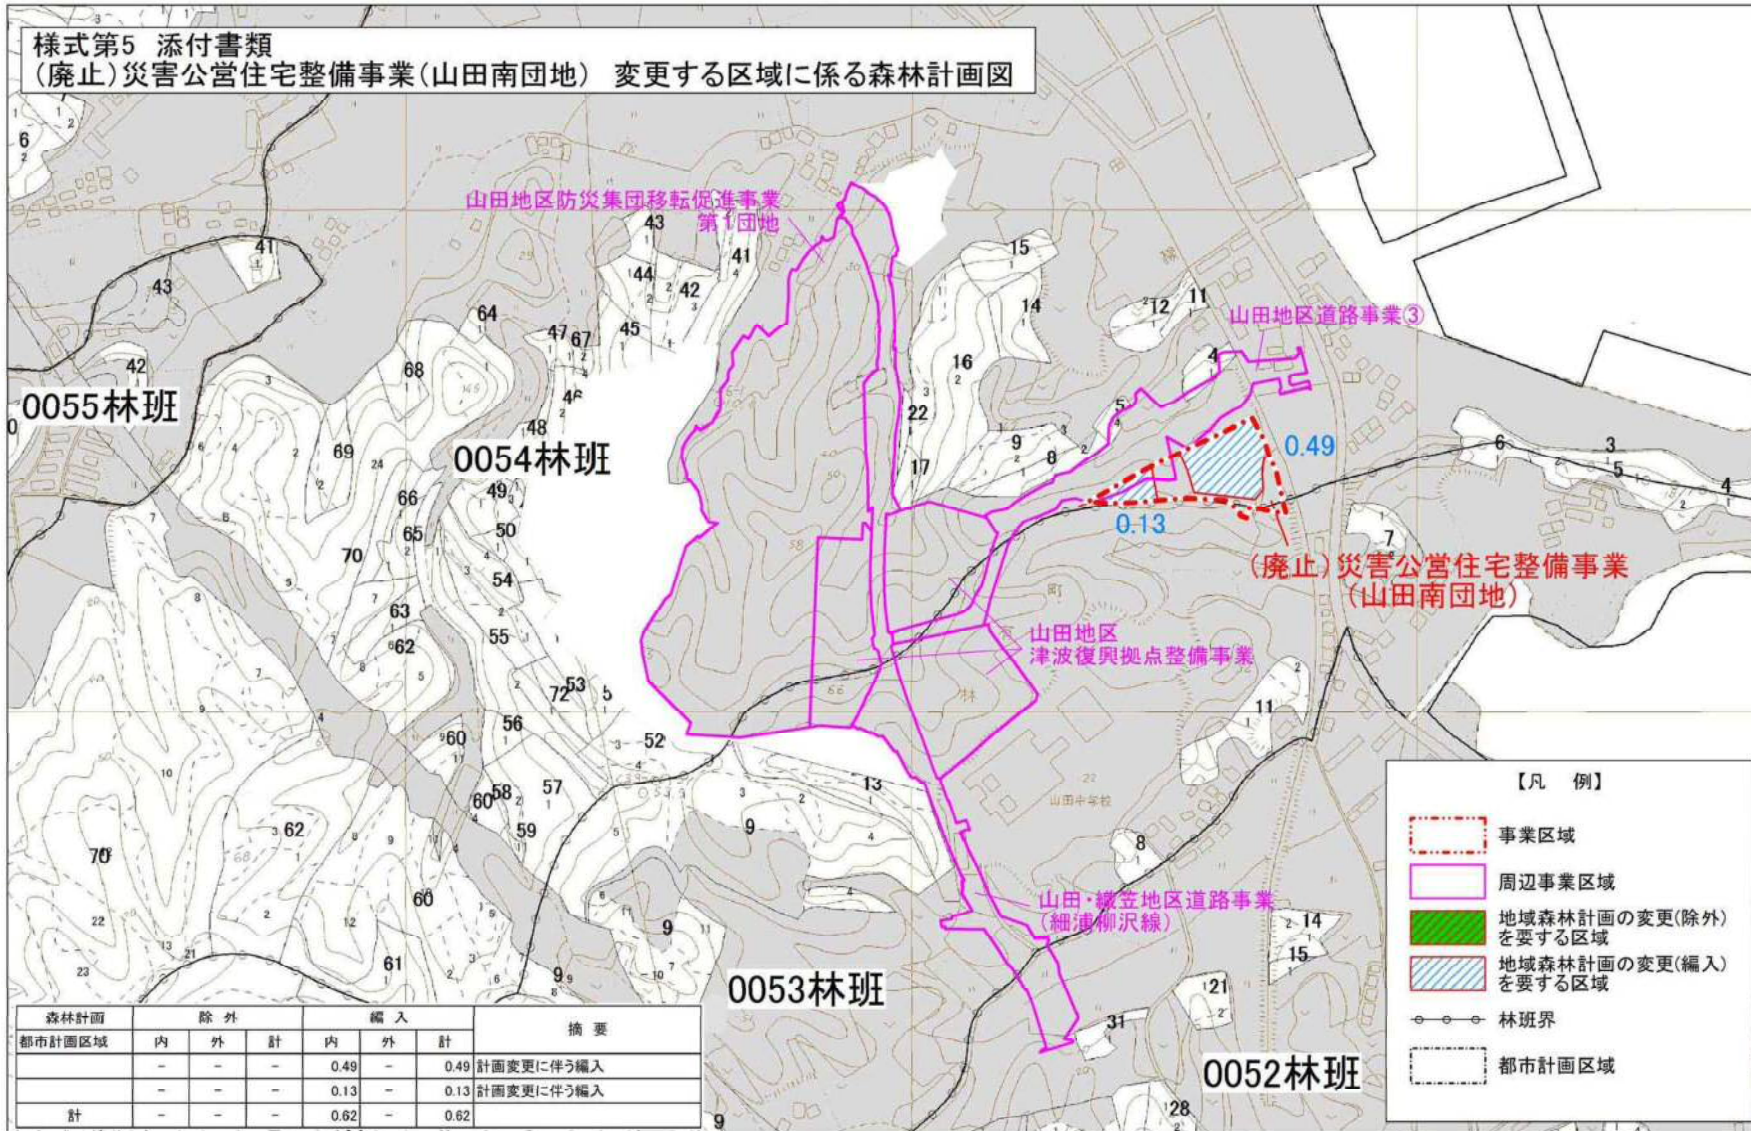

凡例

- スギ1-15
- スギ16-35
- スギ36-
- スギ(混)
- アカマツ1-15
- アカマツ16-35
- アカマツ36-
- アカマツ(混)
- カラマツ1-15
- カラマツ16-35
- カラマツ36-
- カラマツ(混)
- その他針葉樹1-15
- その他針葉樹16-35
- その他針葉樹36-
- その他針葉樹(混)
- その他広葉樹
- その他
- 水源涵養
- 災害防止/土壌保全
- 快適環境形成
- 保健文化
- 木材生産
- 白地
- 林班
- 小班
- 施業班

北

W E

S

100 0 100 200 300 400m

「この図面は、森林資源把握の目的で作成されており、土地の所在、森林所有者等を確認するためのものではありません。」  
 「この図面は、許可なく複製、譲渡、貸与することを禁じます。」  
 「この地図の作成に当たっては、国土地理院長の承認を得て、同院発行の数値地図(国土基本情報)電子国土基本図(地図情報)を使用した。(承認番号 平26情使、第484号)」  
 (C)GeoEye (C)日本スペースイメージング(株) (C)Digital Globe, Inc. All Rights Reserved



様式第5-2 法第48条第1項第6号関係（地域森林計画区域の変更の協議関係）

森林法第5条第1項の規定によりたてられた  
地域森林計画の対象とする森林の区域の変更に関する事項

（注）森林法の特例措置（地域森林計画区域の変更）を必要とする場合に記載すること。

協議に関する事項

単位 ha

所 在				復興整備事業の 名称及び種類	面 積	備 考
市町村	大字	字	地番			
山田町	船越	第6地割	52-7他	名称：集団移転促進事業 （船越・田の浜地区） 種類：集団移転促進事業	<u>縮小0.97ha</u>	<u>事業区域14.09ha</u> うち対象森林 <u>縮小0.97ha</u>
山田町	船越	第9地割	43、71他	名称：田の浜地区道路事業 （浦の浜田の浜線） 種類：都市施設の整備に関する事業（道路事業）	<u>縮小0.28ha</u>	<u>事業区域10.2ha</u> （延長3.10km） うち対象森林 <u>縮小0.28ha</u>
山田町	飯岡	第2地割	68-2他	名称：集団移転促進事業 （山田地区） 種類：集団移転促進事業	<u>拡大6.74ha</u>	<u>事業区域9.00ha</u> うち対象森林 <u>拡大6.74ha</u>
山田町	飯岡	第1地割	71-1他	名称：津波復興拠点整備事業 （山田地区） 種類：都市施設の整備に関する事業（津波復興拠点整備事業）	<u>縮小1.03ha</u>	<u>事業区域3.50ha</u> うち対象森林 <u>拡大0.30ha</u> <u>縮小1.33ha</u>
山田町	織笠	第14地割	28-20他	名称：山田・織笠地区道路事業（細浦柳沢線） 種類：都市施設の整備に関する事業（道路事業）	<u>縮小0.01ha</u>	<u>事業区域3.25ha</u> （延長1.6km） うち対象森林 <u>縮小0.01ha</u>
山田町	飯岡	第1地割	63-1他	名称：山田地区道路事業③ 種類：都市施設の整備に関する事業（道路事業）	<u>拡大0.14ha</u>	<u>事業区域1.9ha</u> （延長0.52km） うち対象森林 <u>拡大0.57ha</u> <u>縮小0.43ha</u>
山田町	飯岡	第1地割	20-2他	名称：災害公営住宅整備事業 （山田南団地） 種類：その他施設の整備に関する事業	<u>拡大0.62ha</u>	<u>事業区域0ha</u> うち対象森林 <u>拡大0.62ha</u>

注1 地域森林計画区域の変更を要する土地の範囲は、復興整備事業の実施により、森林を他の用途に供する箇所又は他の用途の土地を森林とする箇所とする。

注2 所在欄は復興整備事業の実施区域ごとに地域森林計画区域の変更を行う箇所の所在を記載する。

注3 復興整備事業の名称及び種類欄には実施する復興整備事業の名称及び種類を記載する。

注4 面積欄には、事業区域のうち、地域森林計画区域の変更を行う面積を記載する。なお、面積は、小数第2位まで記載し、第3位以下を四捨五入すること。



注5 備考欄には、事業区域のうち地域森林計画の対象とする森林の面積などその他必要な事項を記載する。

## 添付書類

- 1 復興整備事業の名称及び種類を明示した実施区域及び地域森林計画区域の変更を要する土地の区域を記載した森林計画図
- 2 土地の形質の変更を行う区域、施設又は工作物の種類ごとの位置が記載された図面（森林を他の用途に供する場合に限る。）
- 3 復興整備事業に関する事項が記載された書面



様式第5-2 添付書類  
 1 復興整備事業の名称及び種類を明示した実施区域図及び  
 地域森林計画区域の変更を要する土地の区域を記載した森林計画図

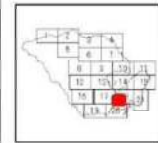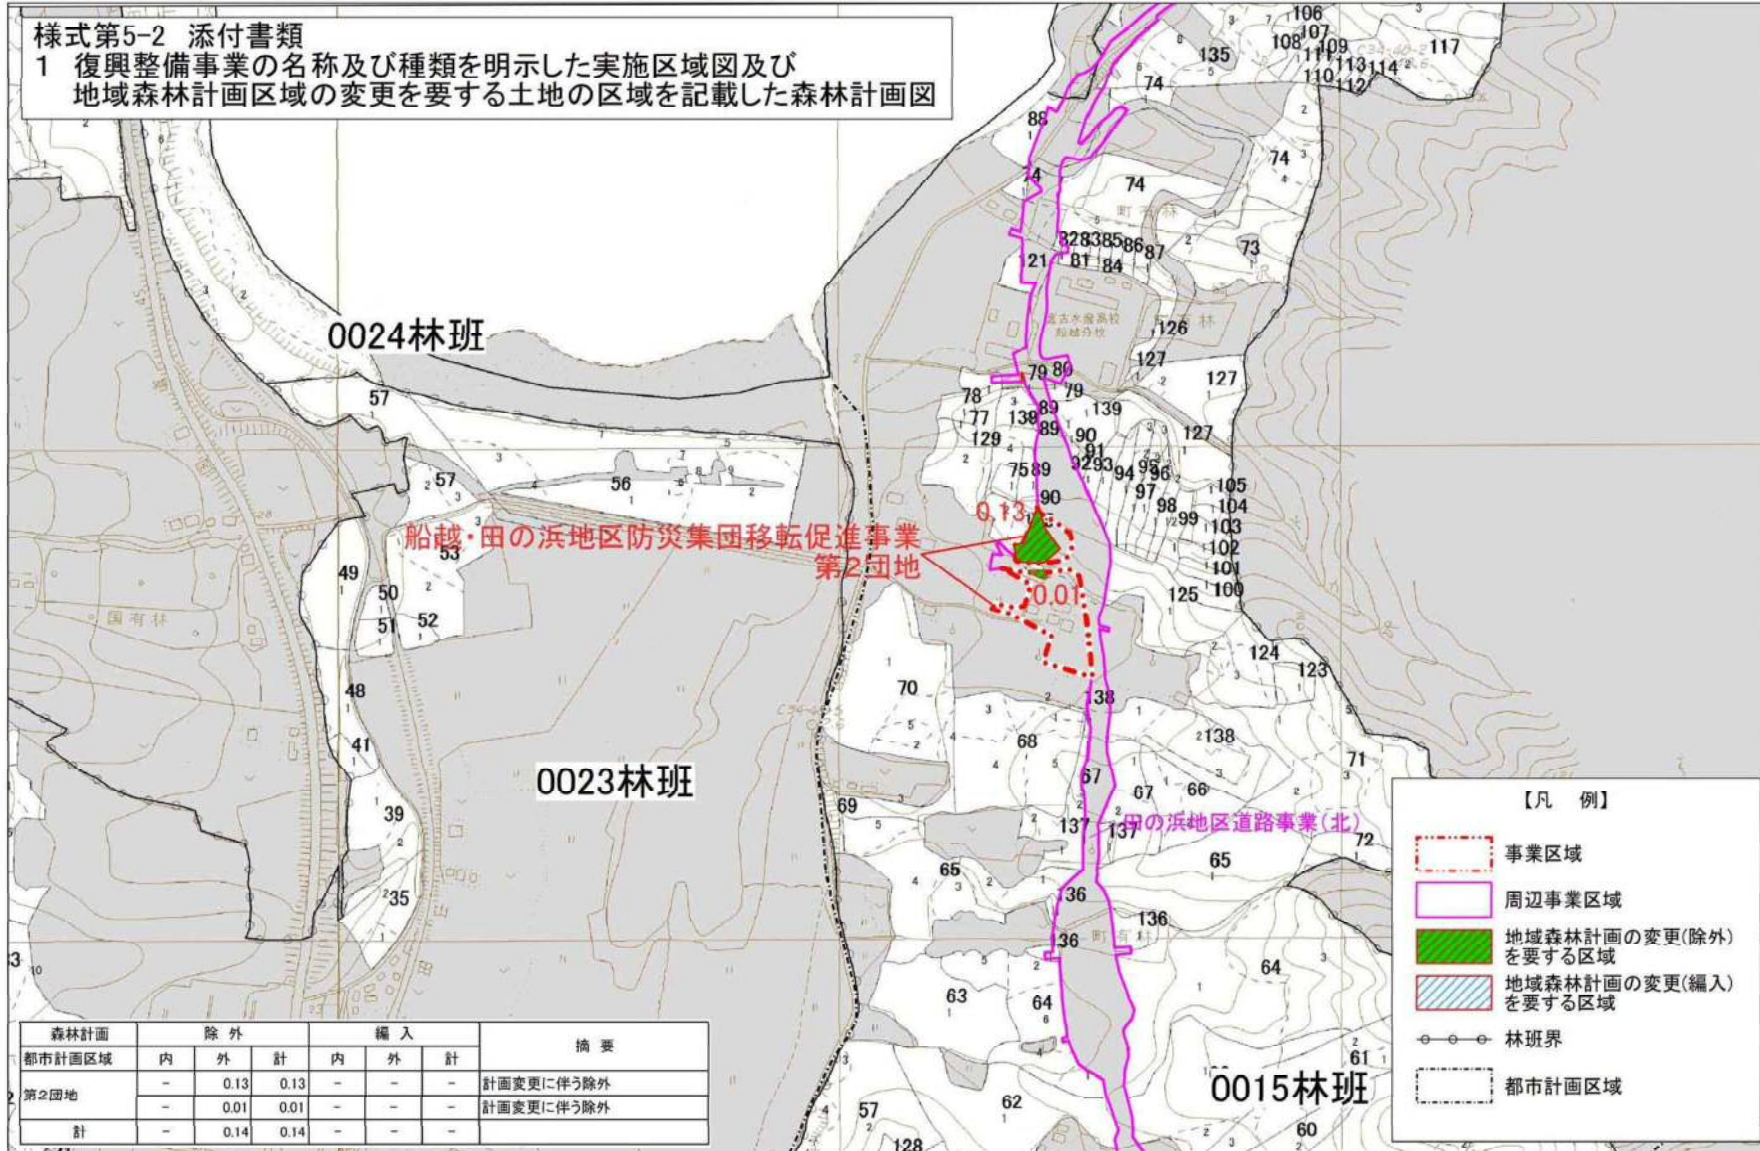

- 凡例
- スギ1-15
  - スギ16-35
  - スギ36-
  - スギ(混)
  - アカマツ1-15
  - アカマツ16-35
  - アカマツ36-
  - アカマツ(混)
  - カラマツ1-15
  - カラマツ16-35
  - カラマツ36-
  - カラマツ(混)
  - その他針葉樹1-15
  - その他針葉樹16-35
  - その他針葉樹36-
  - その他針葉樹(混)
  - その他広葉樹
  - その他
  - 水源涵養
  - 災害防止/土壌保全
  - 快適環境形成
  - 伝統文化
  - 木材生産
  - 白地
  - 林班
  - 小班
  - 施業班

- 【凡例】
- 事業区域
  - 周辺事業区域
  - 地域森林計画の変更(除外)を要する区域
  - 地域森林計画の変更(編入)を要する区域
  - 林班界
  - 都市計画区域

森林計画	除外			編入			摘要
	内	外	計	内	外	計	
都市計画区域	-	0.13	0.13	-	-	-	計画変更に伴う除外
第2団地	-	0.01	0.01	-	-	-	計画変更に伴う除外
計	-	0.14	0.14	-	-	-	




「この図面は、森林資源把握の目的で作成されており、土地の所在、森林所有者等を確認するためのものではありません。」 (C)GeoEye (C)日本スペースイメージング(株) (C)Digital Globe, Inc. All Rights Reserved  
 「この図面は、許可なく複製、譲渡、貸与することを禁じます。」  
 「この地図の作成に当たっては、国土地理院長の承認を得て、同院発行の数値地図(国土基本情報)電子国土基本図(地図情報)を使用した。(承認番号 平26情使、第434号)」








様式第5-2 添付書類2  
 土地の形質の変更を伴う区域、施設又は工作物の種類ごとの位置が記載された図面

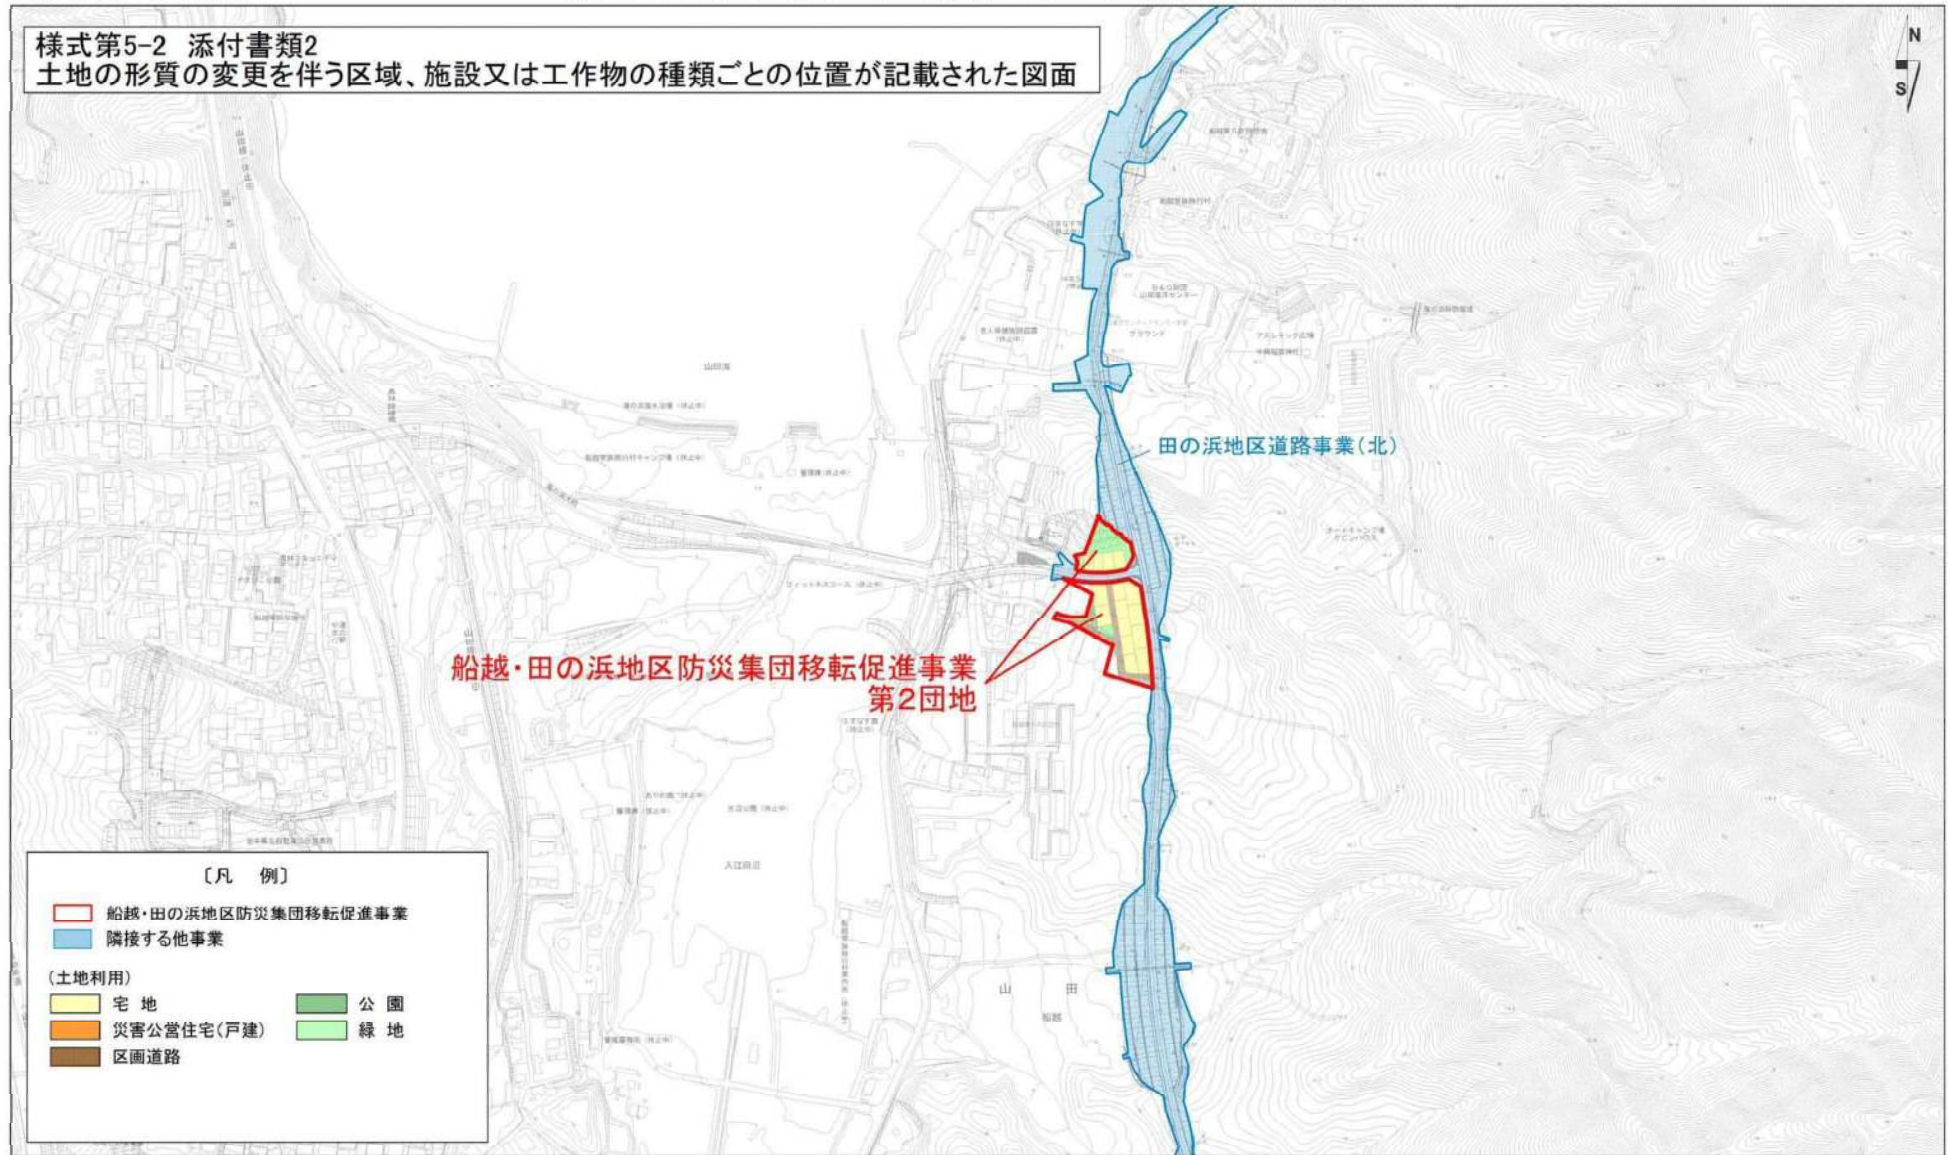



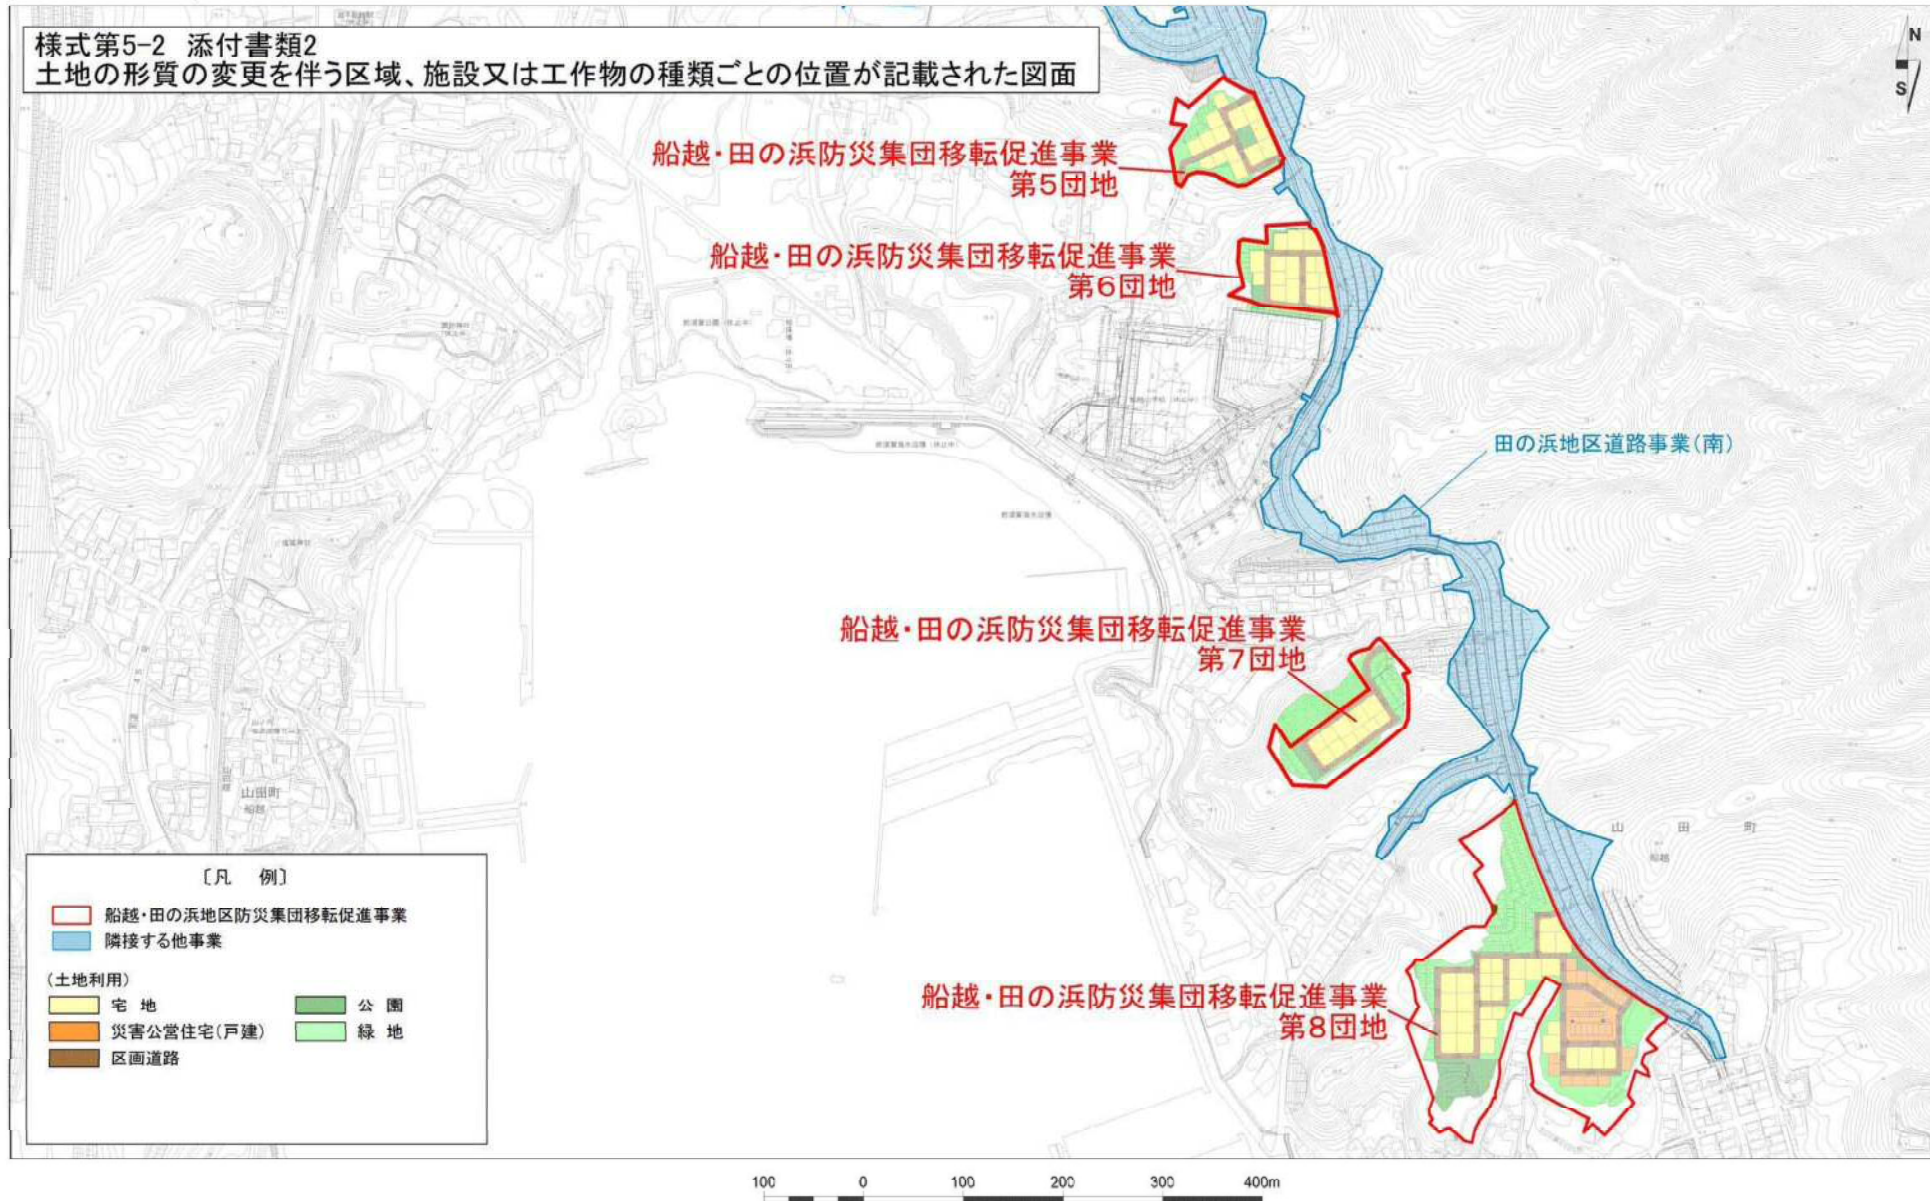

添付書類

3 復興整備事業に関する事項が記載された書面

船越・田の浜地区防災集団移転促進事業 (4)-B



名称		船越・田の浜地区防災集団移転促進事業				
位置		山田町 船越				
面積		<u>14.09ha</u> (14.23ha)				
住宅施設、特定業務施設又は公益的施設 及び公共施設の位置及び規模	住宅施設	<u>4.97ha</u> (5.47ha)	備考	個人住宅： <u>144戸</u> (163戸) 災害公営住宅：戸建 <u>44戸</u> (38戸) 集合 <u>42戸</u> (30戸) <b>【第1団地】</b> 個人住宅： <u>59戸</u> (69戸) 災害公営住宅：戸建 <u>22戸</u> (21戸) 集合 <u>21戸</u> (30戸) <b>【第2団地】</b> 個人住宅： <u>15戸</u> (13戸) <b>【第5団地】</b> 個人住宅： <u>13戸</u> (10戸) <b>【第6団地】</b> 個人住宅： <u>16戸</u> (12戸) <b>【第7団地】</b> 個人住宅： <u>11戸</u> (22戸) <b>【第8団地】</b> 個人住宅： <u>30戸</u> (37戸) 災害公営住宅：戸建 <u>22戸</u> (17戸) 集合 <u>21戸</u> (一)		
	特定業務施設	—				
	公益的施設	<u>0.03</u> (3.76ha)		簡易郵便局 (広場等)		
	公共施設	道路		種別	名称	幅員
住宅団地内道路等			区画道路	6m	<u>3,930m</u> (4,115m) <u>2.48ha</u> (2.41ha)	
幅員 6.0mの区画道路を適宜配置する。						
公園及び緑地	種別	名称	面積	備考		
	広場	公園、緑地	<u>6.68ha</u> (6.28ha)			
住環境の保全とコミュニティー形成に配慮して、住宅用地と公益的施設用地の間に公園を配置する。 地区周辺部に森林を保全するとともに、法面緑化により緑地として整備する。						



	その他の 公共施設	下水道 ①雨水：地区内の造成高さを加味して流出量の調整をして下流域の小河川へ分散して放流する。 ②汚水：山田町公共下水道に接続する。 上水道 山田町上水道により区域全体に給水する。
	小計	<u>4.29ha</u> (3.76ha)
「区域、住宅施設、特定業務施設又は公益的施設及び公共施設の位置は計画図表示通り」		
理由 本地区の臨海部には新たに既往第2位の津波を想定した防潮堤を設置する計画であるが、今回と同じ規模の津波が襲った場合には防潮堤を越流し被災する事が津波シミュレーション結果から想定される。したがって、この浸水区域は住民の居住に適当でないと認められるため、地区内住民の移転を行うものである		

様式第5-2 添付書類

1 復興整備事業の名称及び種類を明示した実施区域図及び地域森林計画区域の変更を要する土地の区域を記載した森林計画図

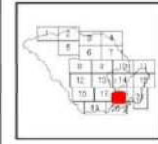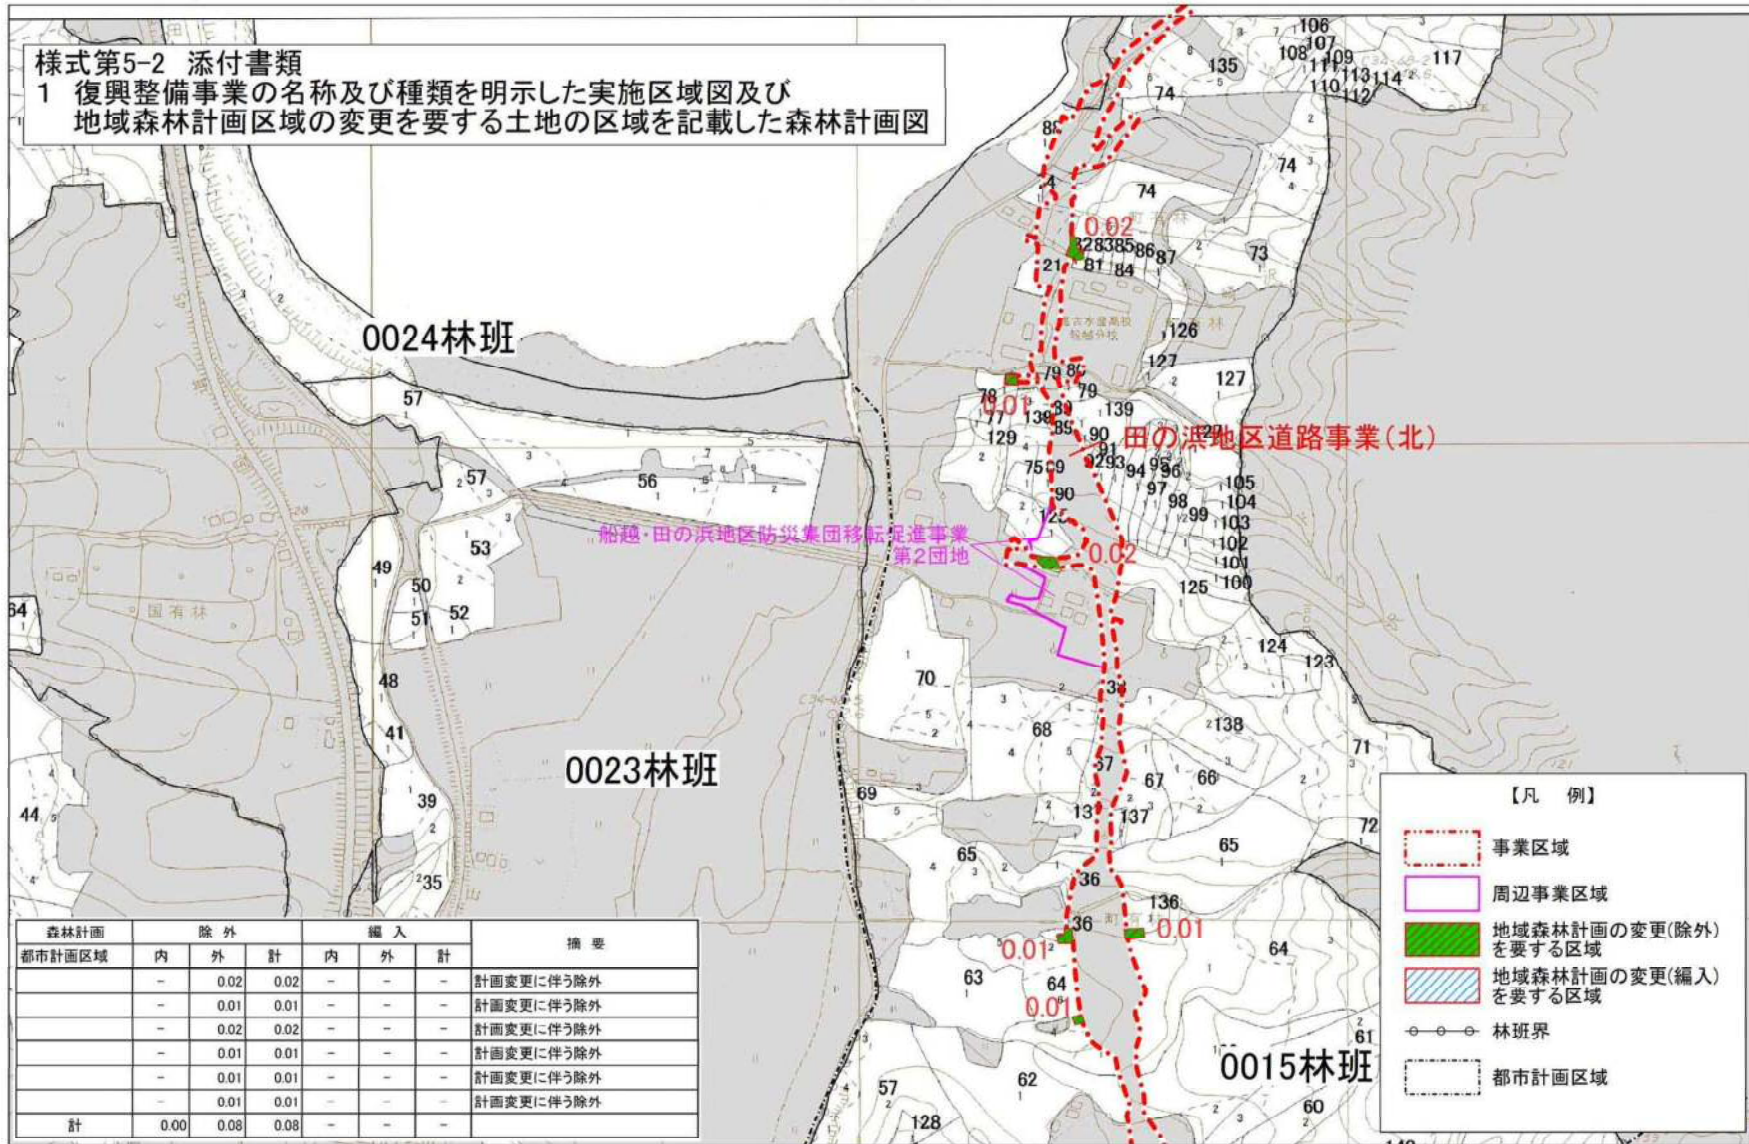

- 凡例
- スキ1-15
  - スキ16-35
  - スキ36-
  - スキ(混)
  - アカマツ1-15
  - アカマツ16-35
  - アカマツ36-
  - アカマツ(混)
  - カマツ1-15
  - カマツ16-35
  - カマツ36-
  - カマツ(混)
  - その他針葉樹1-15
  - その他針葉樹16-35
  - その他針葉樹36-
  - その他針葉樹(混)
  - その他広葉樹
  - その他
  - 水源涵養
  - 災害防止/土壌保全
  - 快速環境形成
  - 保健文化
  - 木材生産
  - 白地
  - 林班
  - 小班
  - 施業班

- 【凡例】
- 事業区域
  - 周辺事業区域
  - 地域森林計画の変更(除外)を要する区域
  - 地域森林計画の変更(編入)を要する区域
  - 林班界
  - 都市計画区域

森林計画	除外			編入			摘要
	内	外	計	内	外	計	
都市計画区域	-	0.02	0.02	-	-	-	計画変更に伴う除外
	-	0.01	0.01	-	-	-	計画変更に伴う除外
	-	0.02	0.02	-	-	-	計画変更に伴う除外
	-	0.01	0.01	-	-	-	計画変更に伴う除外
	-	0.01	0.01	-	-	-	計画変更に伴う除外
	-	0.01	0.01	-	-	-	計画変更に伴う除外
計	0.00	0.08	0.08	-	-	-	




「この図面は、森林資源把握の目的で作成されており、土地の所在、森林所有者等を確認するためのものではありません。」  
 「この図面は、許可なく複製、譲渡、貸与することを禁じます。」  
 「この地図の作成に当たっては、国土地理院長の承認を得て、同院発行の数値地図(国土基本情報)電子国土基本図(地図情報)を使用した。(承認番号 平26情使、第484号)」




A3 : S=1/5,000

森林資源管理図

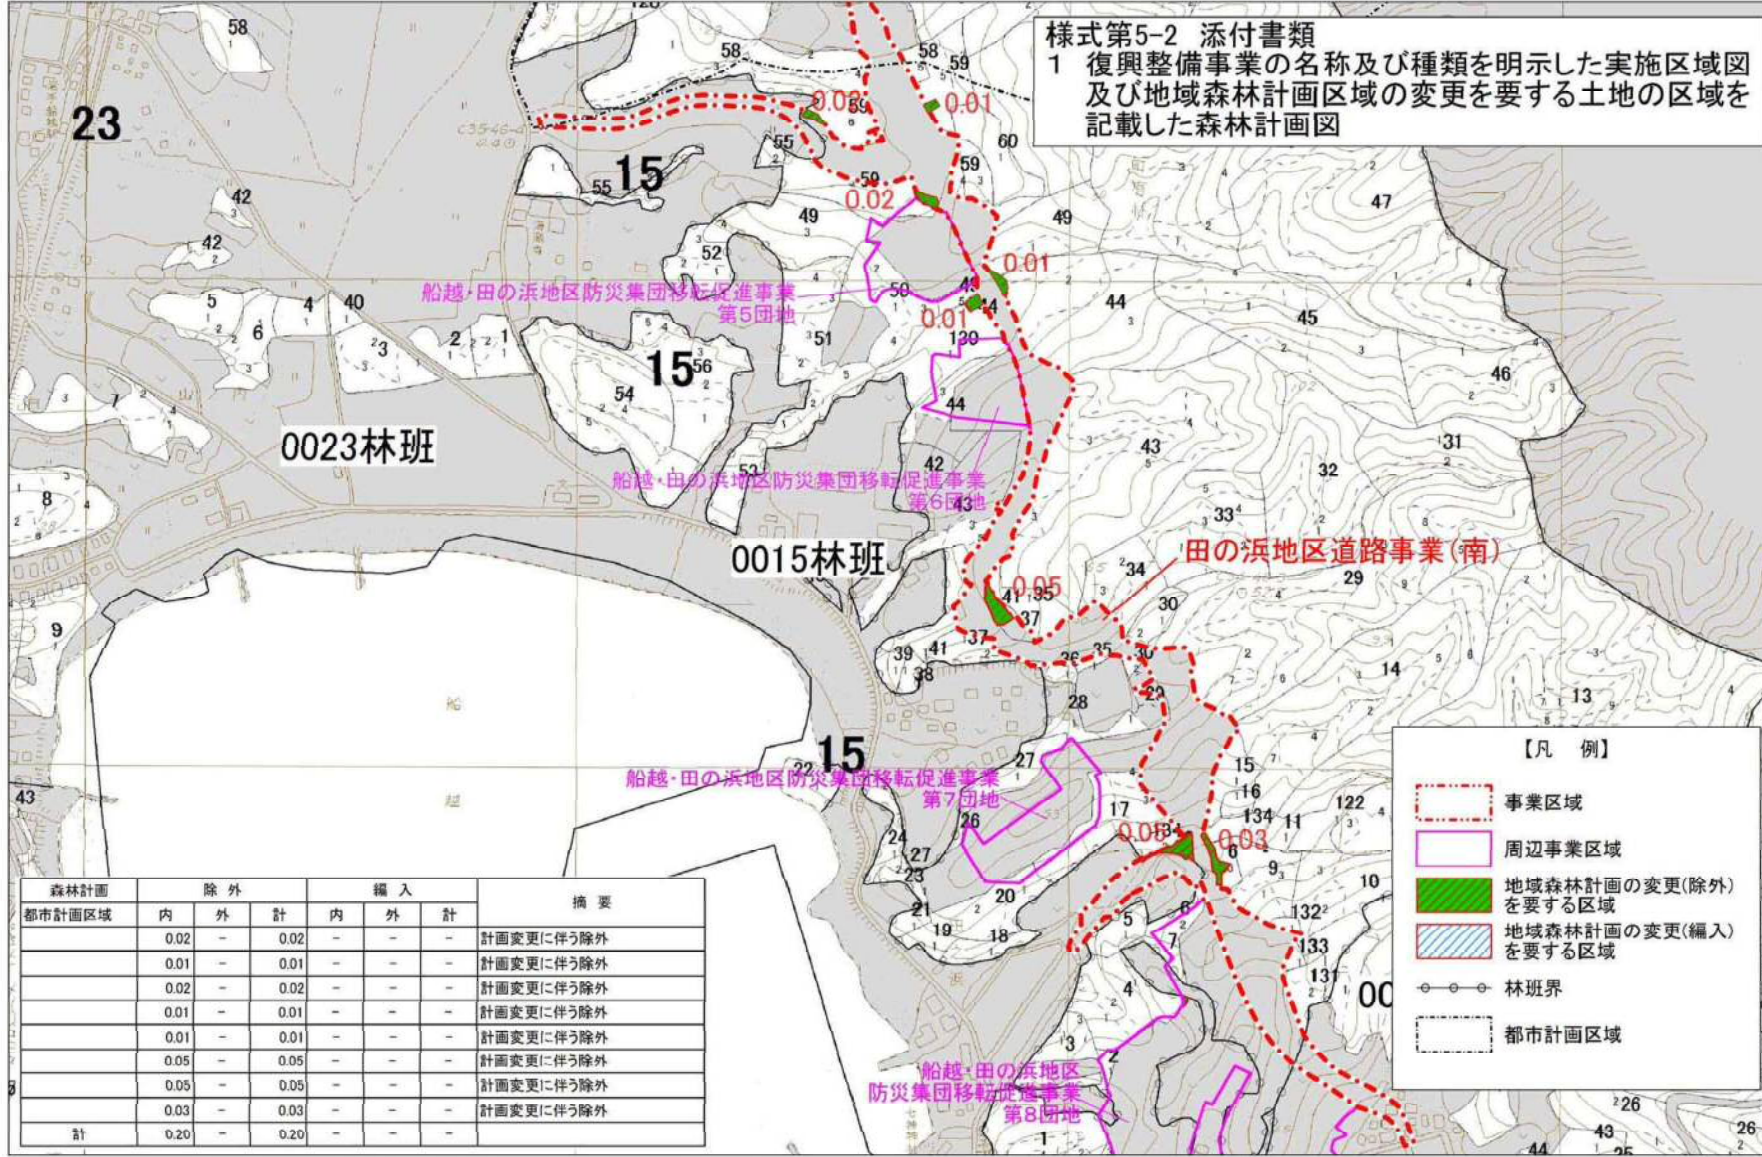

様式第5-2 添付書類  
 1 復興整備事業の名称及び種類を明示した実施区域図  
 及び地域森林計画区域の変更を要する土地の区域を  
 記載した森林計画図

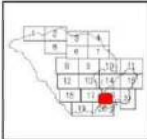

- 凡例
- スギ1-15
  - スギ16-35
  - スギ36-
  - スギ(混)
  - アカマツ1-15
  - アカマツ16-35
  - アカマツ36-
  - アカマツ(混)
  - カラマツ1-15
  - カラマツ16-35
  - カラマツ36-
  - カラマツ(混)
  - その他針葉樹1-15
  - その他針葉樹16-35
  - その他針葉樹36-
  - その他針葉樹(混)
  - その他広葉樹
  - その他
  - 水源地
  - 災害防止/土壌保全
  - 快速環境形成
  - 保健文化
  - 木材生産
  - 白地
  - 林道
  - 小班
  - 施業班


- 【凡例】
- 事業区域
  - 周辺事業区域
  - 地域森林計画の変更(除外)を要する区域
  - 地域森林計画の変更(編入)を要する区域
  - 林班界
  - 都市計画区域

森林計画	除外			編入			摘要
	内	外	計	内	外	計	
都市計画区域	0.02	-	0.02	-	-	-	計画変更に伴う除外
	0.01	-	0.01	-	-	-	計画変更に伴う除外
	0.02	-	0.02	-	-	-	計画変更に伴う除外
	0.01	-	0.01	-	-	-	計画変更に伴う除外
	0.01	-	0.01	-	-	-	計画変更に伴う除外
	0.05	-	0.05	-	-	-	計画変更に伴う除外
	0.05	-	0.05	-	-	-	計画変更に伴う除外
	0.03	-	0.03	-	-	-	計画変更に伴う除外
計	0.20	-	0.20	-	-	-	

・「この図面は、森林資源把握の目的で作成されており、土地の所在、森林所有者等を確認するためのものではありません。」  
 ・「この図面は、許可なく複製、譲渡、貸与することを禁じます。」  
 ・「この地図の作成に当たっては、国土地理院長の承認を得て、同院発行の数値地図(国土基本情報)電子国土基本図(地図情報)を使用した。(承認番号 平26情使、第484号)」



様式第5-2 添付書類2  
土地の形質の変更を伴う区域、施設又は工作物の種類ごとの位置が記載された図面

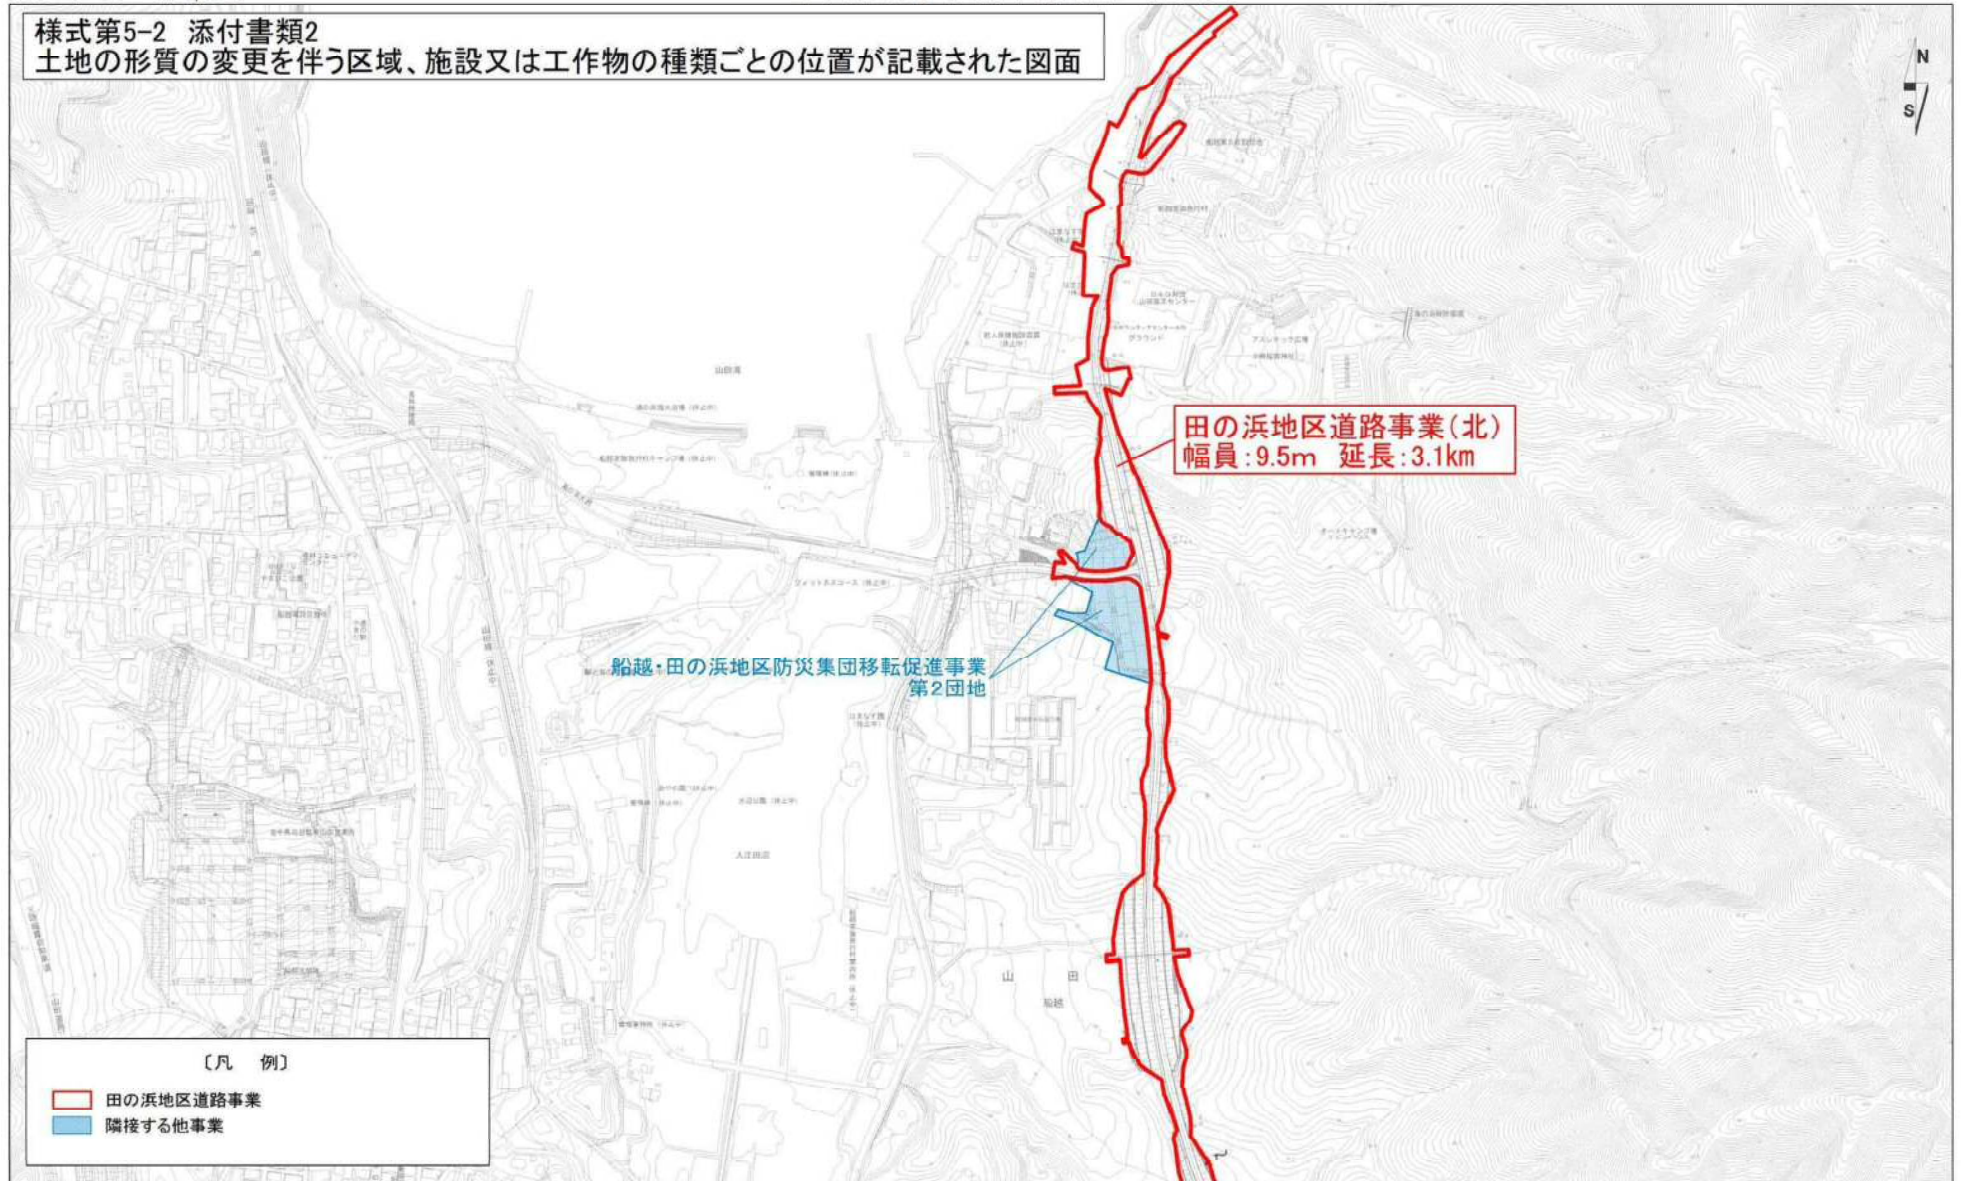





添付書類



3 復興整備事業に関する事項が記載された書面

田の浜地区道路事業 (6)-A

( ) 内の数値は当初数値

名 称		田の浜地区道路事業					
位 置		山田町 船越					
面 積		事業延長 3.1 km					
住宅施設、特定業務施設又は公益的施設及び公共施設の位置及び規模	住宅施設	—		備考	—		
	特定業務施設	—					
	公益的施設	3.1 km			町道		
	道路	種別	名称	幅員	延長	備考	
		道路新設	町道	9.5m	3.1 km		
		防災高台道路の新設					
	公園及び緑地	種別	名称	面積	備考		
		—	—	—			
	その他の公共施設	排水路 ①雨水：地区内の造成高さを加味して流出量の調整をして下流域の小河川へ分散して放流する。 ②汚水：山田町公共下水道に接続する。					
小計		3.1 km					
「区域、住宅施設、特定業務施設又は公益的施設及び公共施設の位置は計画図表示通り」							
理由 本地区の臨海部には新たに既往第2位の津波を想定した防潮堤を設置する計画であるが、今回と同じ規模の津波が襲った場合には防潮堤を越流し被災する事が津波シミュレーション結果から想定される。したがって、この浸水区域は住民の居住に適当でないと認められるため、地区内住民の移転を行うものであり、分散する集団移転団地を連結し防災面での機能強化を図る高台道路の整備を行うものである。							



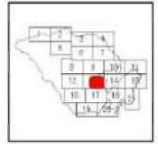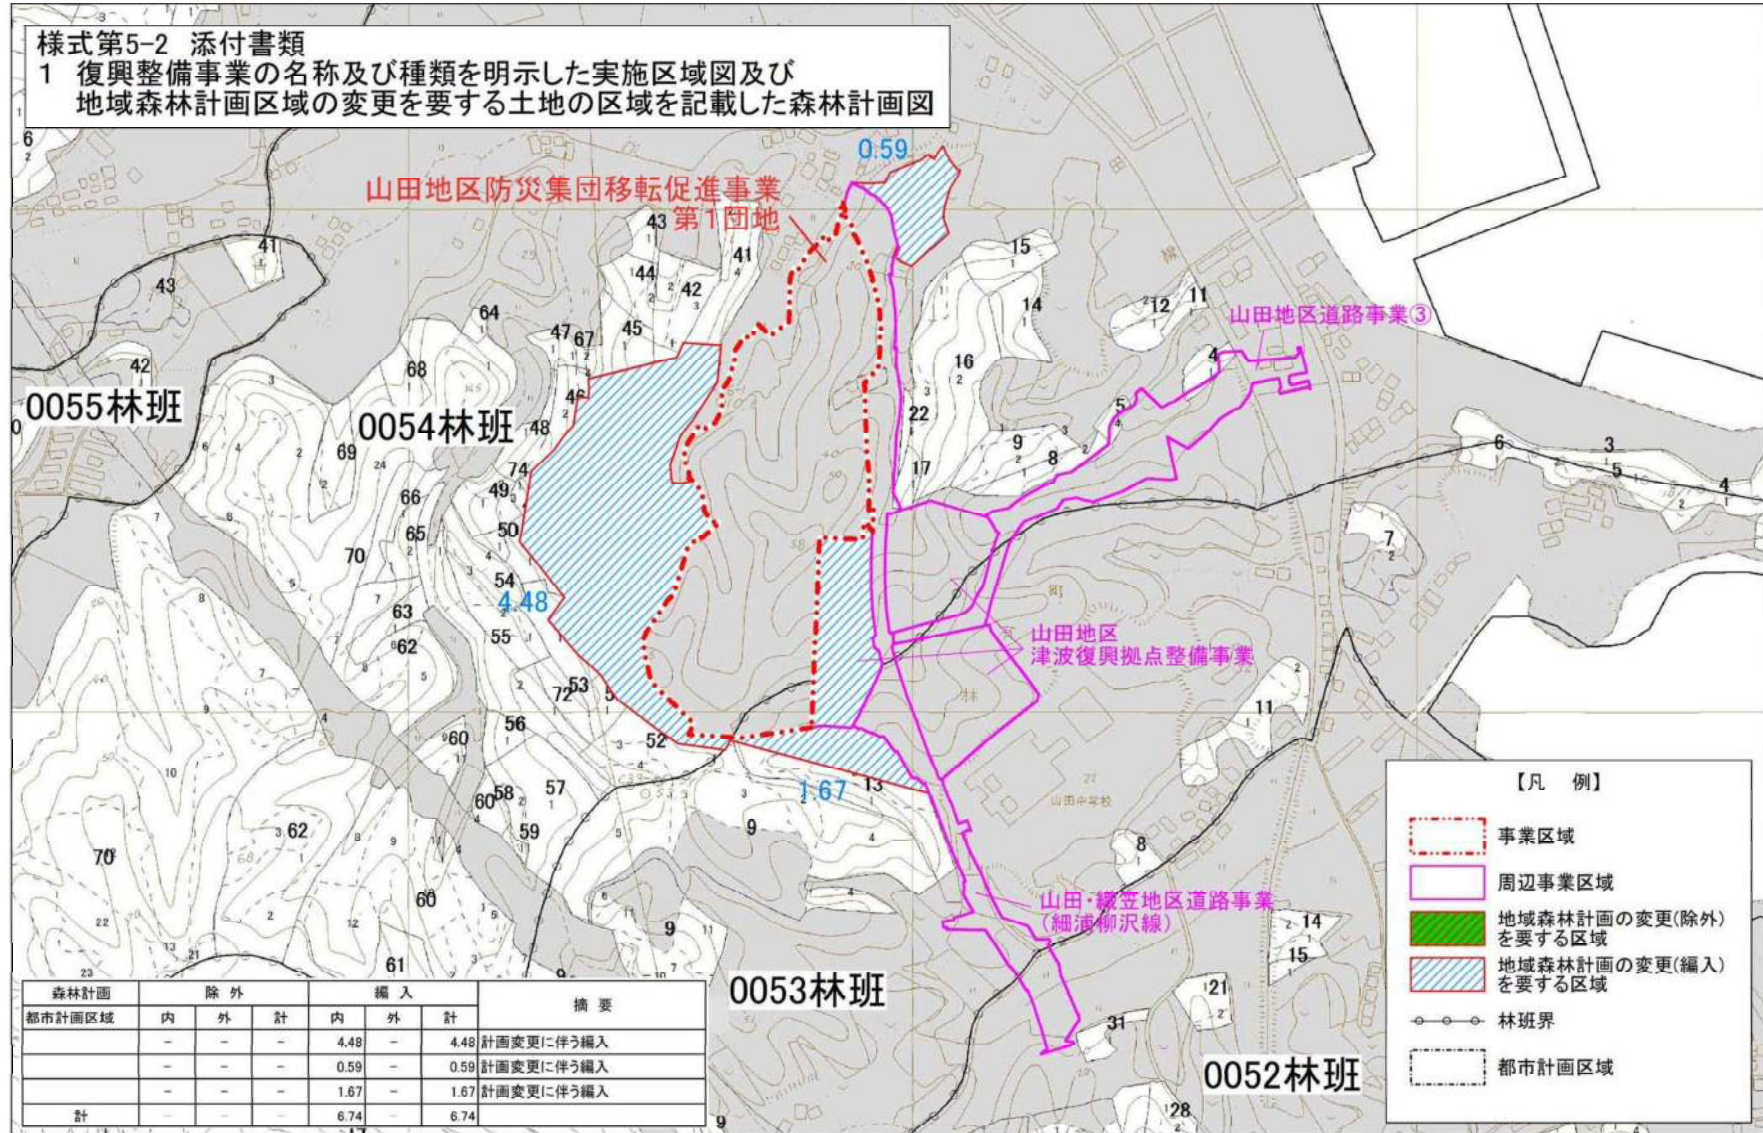

- 凡例
- スギ1-15
  - スギ16-35
  - スギ36-
  - スギ(混)
  - アカマツ1-15
  - アカマツ16-35
  - アカマツ36-
  - アカマツ(混)
  - カヤマツ1-15
  - カヤマツ16-35
  - カヤマツ36-
  - カヤマツ(混)
  - その他針葉樹1-15
  - その他針葉樹16-35
  - その他針葉樹36-
  - その他針葉樹(混)
  - その他広葉樹
  - その他
  - 水源涵養
  - 災害防止/土壌保全
  - 快速環境形成
  - 保健文化
  - 木材生産
  - 白地
  - 林班
  - 小班
  - 施業班


- 【凡例】
- 事業区域
  - 周辺事業区域
  - 地域森林計画の変更(除外)を要する区域
  - 地域森林計画の変更(編入)を要する区域
  - 林班界
  - 都市計画区域



・「この図面は、森林資源把握の目的で作成されており、土地の所在、森林所有者等を確認するためのものではありません。」  
 ・「この図面は、許可なく複製、録画、貸与することを禁じます。」  
 ・「この地図の作成に当たっては、国土院院長の承認を得て、同院発行の数値地図(国土基本情報)電子国土基本図(地図情報)を使用した。(承認番号 平26情使、第484号)」



様式第5-2 添付書類2  
 土地の形質の変更を伴う区域、施設又は工作物の種類ごとの位置が記載された図面

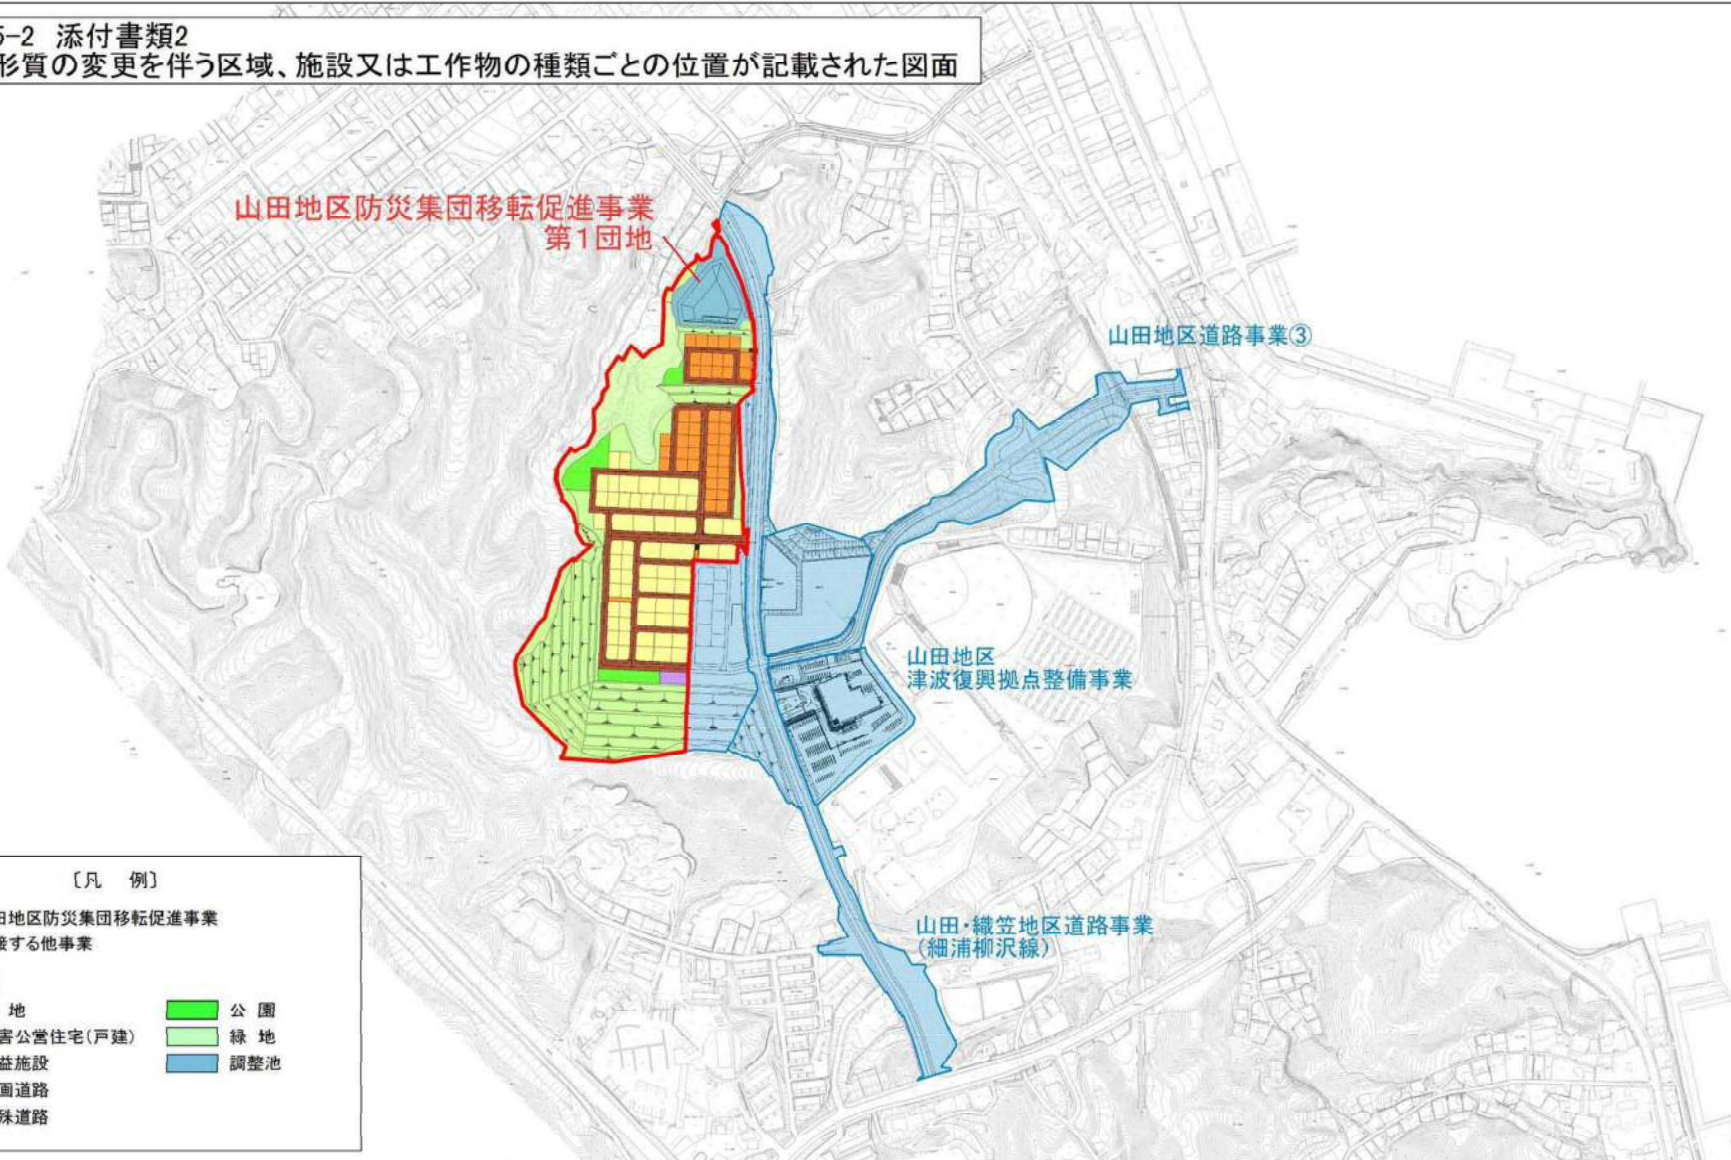

〔凡 例〕

	山田地区防災集団移転促進事業		公園
	隣接する他事業		緑地
<b>(土地利用)</b>			
	宅地		調整池
	災害公営住宅(戸建)		
	公益施設		
	区画道路		
	特殊道路		







添付書類

3 復興整備事業に関する事項が記載された書面

集団移転促進事業（山田地区） (4)-C

名称		集団移転促進事業（山田地区）				
位置		山田町 山田				
面積		9.0ha [第1団地 7.1ha 第3団地 1.9ha] (9.0ha [第1団地 6.9ha 第3団地 2.1ha])				
住宅施設、 特定業務施設又は公益的施設 及び公共施設 の位置及び規模	住宅施設	2.8ha(3.2ha)	備考	個人住宅：93戸（104戸） 災害公営住宅：36戸（58戸） ・第1団地 個人住宅：63戸（60戸） 災害公営住宅：36戸（58戸） ・第3団地 個人住宅：30戸（44戸）		
	特定業務施設	—		—		
	公益的施設	0.1ha（—）		集会施設（—）		
	公共施設	道路	種別	名称	幅員	面積
住宅団地内道路等			区画道路等	2.0m～9.5m (3.0m～9.5m)	2,071m 1.3ha (2,564m 1.3ha)	
幅員 3.0m～9.5mの区画道路を配置する。						
公園及び緑地		種別	名称	面積	備考	
		広場	公園、緑地	4.8ha（4.0ha）		
その他の公共施設	住環境の保全とコミュニティー形成に配慮して、住宅用地と公益的施設用地の間に公園を配置する。 地区周辺部に森林を保全するとともに、法面緑化により緑地として整備する。					
小計	—・調整池 0.5ha (集会施設・調整池 0.5ha) 下水道 ①雨水：地区内の造成高さを加味して流出量の調整をして下流域の小河川へ分散して放流する。 ②汚水：山田町公共下水道に接続する。 上水道 山田町上水道により区域全体に給水する。 6.1ha（5.8ha）					
「区域、住宅施設、特定業務施設又は公益的施設及び公共施設の位置は計画図表示通り」						
理由 本地区の臨海部には新たに既往第2位の津波を想定した防潮堤を設置する計画であるが、今回と同じ規模の津波が襲った場合には防潮堤を越流し被災することが津波シミュレーション結果から想定される。したがって、この浸水区域は住民の居住に適当でないと認められるため、地区内住民の移転を行うものである。						

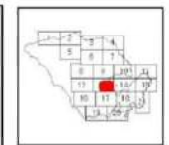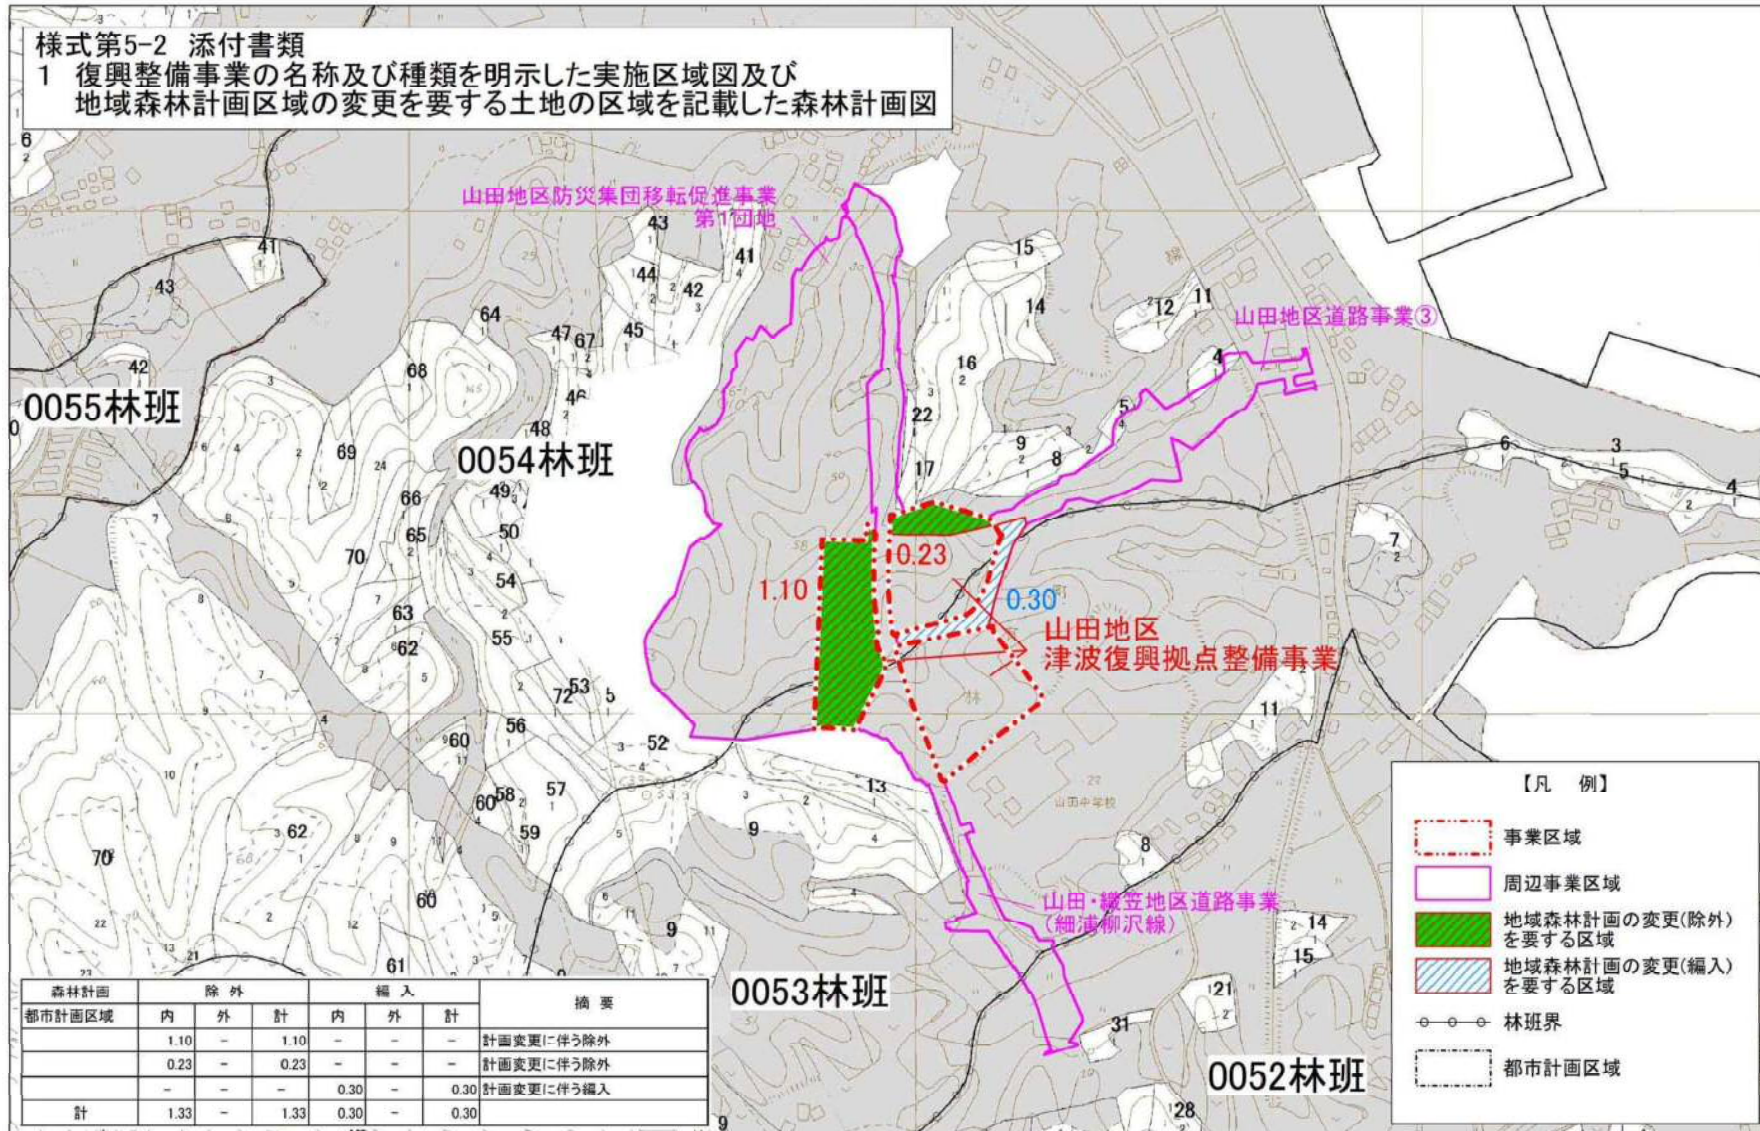

- 凡例
- スギ1-15
  - スギ16-35
  - スギ36-
  - 杉(混)
  - アカマツ1-15
  - アカマツ16-35
  - アカマツ36-
  - アカマツ(混)
  - カラマツ1-15
  - カラマツ16-35
  - カラマツ36-
  - カラマツ(混)
  - その他針葉樹1-15
  - その他針葉樹16-35
  - その他針葉樹36-
  - その他針葉樹(混)
  - その他広葉樹
  - その他
  - 水源涵養
  - 災害防止/環境保全
  - 快適環境形成
  - 保健文化
  - 木材生産
  - 白地
  - 林班
  - 小班
  - 境界線


- 【凡例】
- 事業区域
  - 周辺事業区域
  - 地域森林計画の変更(除外)を要する区域
  - 地域森林計画の変更(編入)を要する区域
  - 林班界
  - 都市計画区域



「この図面は、森林資源把握の目的で作成されており、土地の所在、森林所有者等を確認するためのものではありません。」  
 「この図面は、許可なく複製、譲渡、貸与することを禁じます。」  
 「この地図の作成に当たっては、国土院院長の承認を得て、同院発行の数値地図(国土基本情報)電子国土基本図(地図情報)を使用した。(承認番号 平26情使、第484号)」



様式第5-2 添付書類2  
土地の形質の変更を伴う区域、施設又は工作物の種類ごとの位置が記載された図面

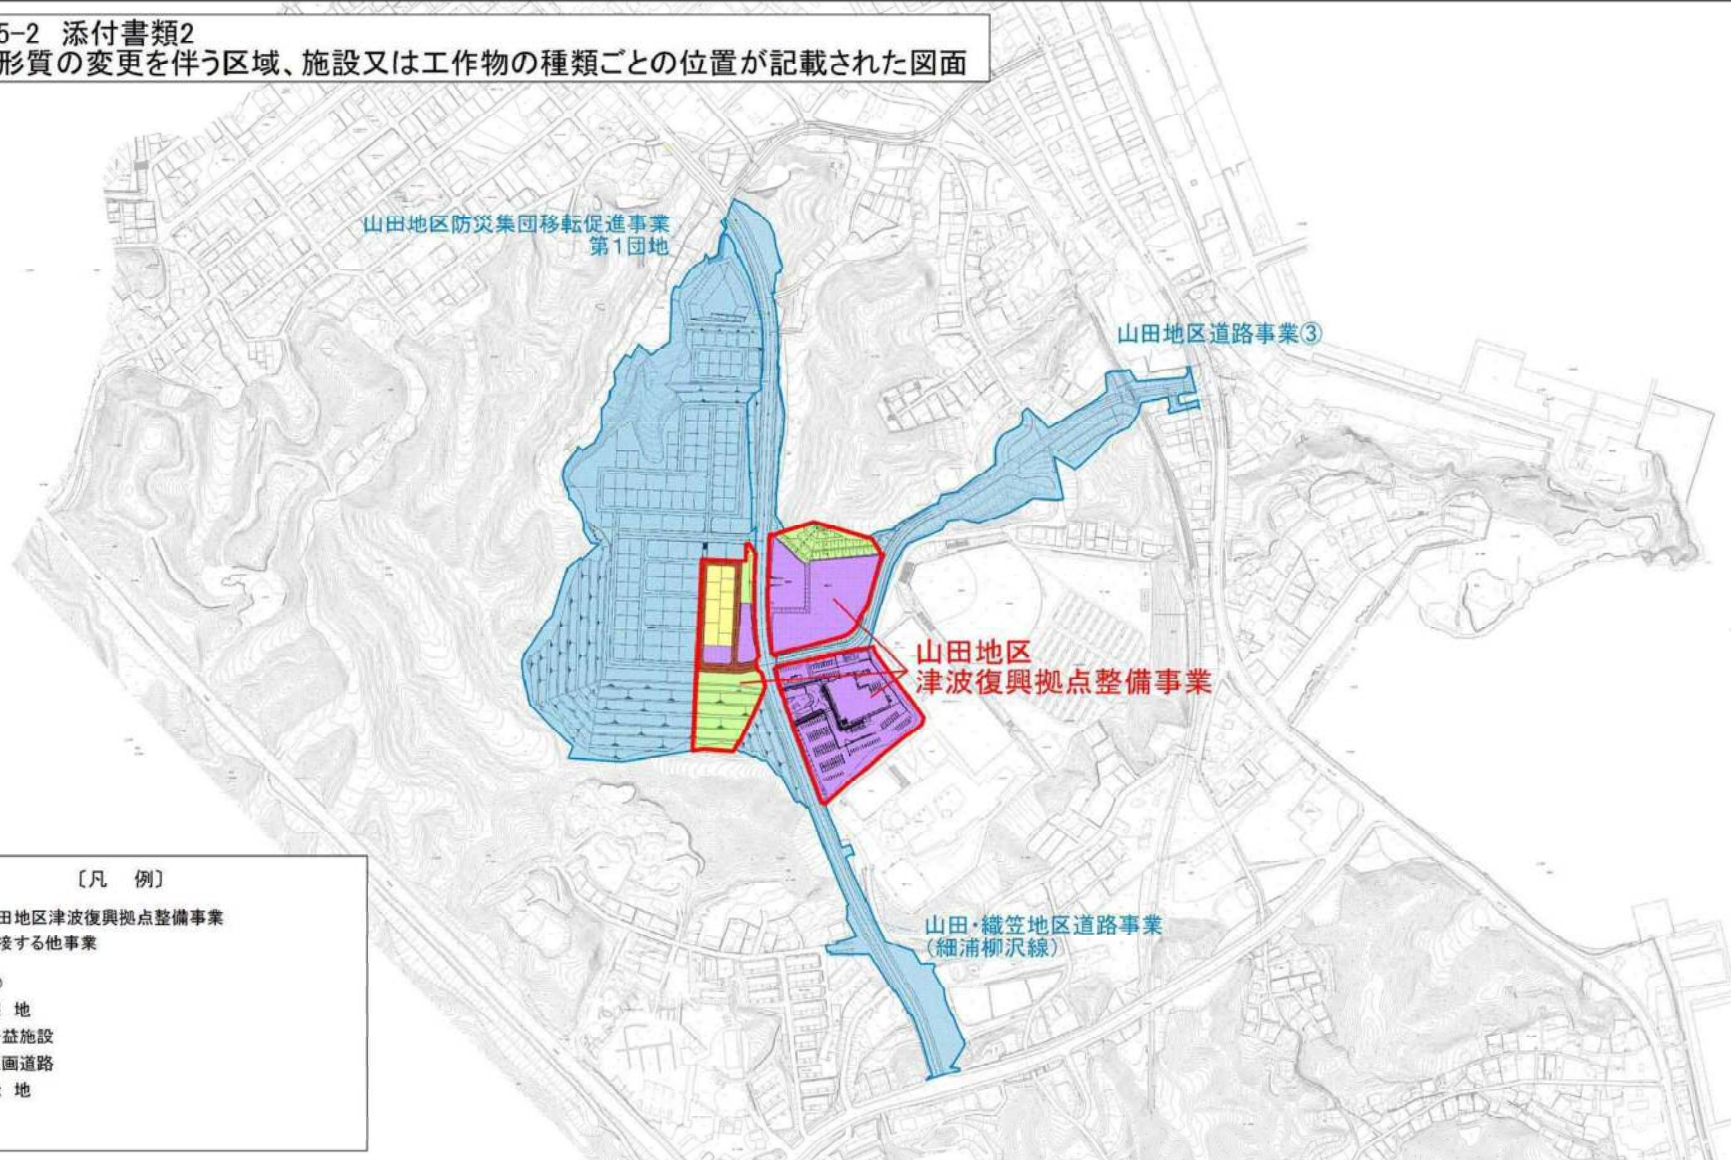

[凡例]

- 山田地区津波復興拠点整備事業
- 隣接する他事業

(土地利用)

- 宅地
- 公益施設
- 区画道路
- 緑地



添付書類



3 復興整備事業に関する事項が記載された書面

津波復興拠点整備事業（山田地区） (6)-B

名 称		津波復興拠点整備事業（山田地区）				
位 置		山田町 山田				
面 積		<u>3.5ha</u> (2.7ha)				
住宅施設、 及び公共施設の位置及び規模	住宅施設	<u>0.2ha</u> (0ha)	備 考	<u>個人住宅：9戸</u> (—)		
	特定業務施設	<u>0.2ha</u> (0.3ha)		薬局等		
	公益的施設	<u>0.1ha</u> (—)		<u>屯所</u> (—)		
	道 路	種別	名称	幅員	面積	備考
		住宅団地内道 路等	区画道路等	9m	200m 0.2ha	
		幅員9.0mの区画道路を配置する。				
	公 共 施 設 公園及び緑地 病院及び消防署	種別	名称	面積	備考	
		広場	緑地、造成法面・斜面	<u>0.7ha</u> (0.3ha)		
		病院	県立山田病院	1.2ha		
		消防署	山田消防署	<u>0.7ha</u> (0.5ha)		
<u>交番</u>		山田交番、宿舎	0.2ha			
その他の公共施設	新たに高台移転する大規模な住宅地に近接して、被災した県立病院と消防署を災害に強い高台で、尚且つ都市計画道路沿いに配することで利便性と機能性の高い施設とし、住民の安心安全に寄与する。					
	下水道	①雨水：地区内の造成高さを加味して流出量の調整をして下流域の小河川へ分散して放流する。 ②汚水：山田町公共下水道に接続する。				
	上水道	山田町上水道により区域全体に給水する。				
小 計		<u>3.0ha</u> (2.4ha)				
「区域、住宅施設、特定業務施設又は公益的施設及び公共施設の位置は計画図表示通り」						
理由 本地区の臨海部には新たに既往第2位の津波を想定した防潮堤を設置する計画であるが、今回と同じ規模の津波が襲った場合には防潮堤を越流し被災することが津波シミュレーション結果から想定される。したがって、この浸水区域は住民の居住に適当でないと認められるため、地区内住民の移転を行うものである。						



様式第5-2 添付書類  
 1 復興整備事業の名称及び種類を明示した実施区域図及び  
 地域森林計画区域の変更を要する土地の区域を記載した森林計画図

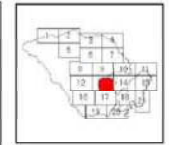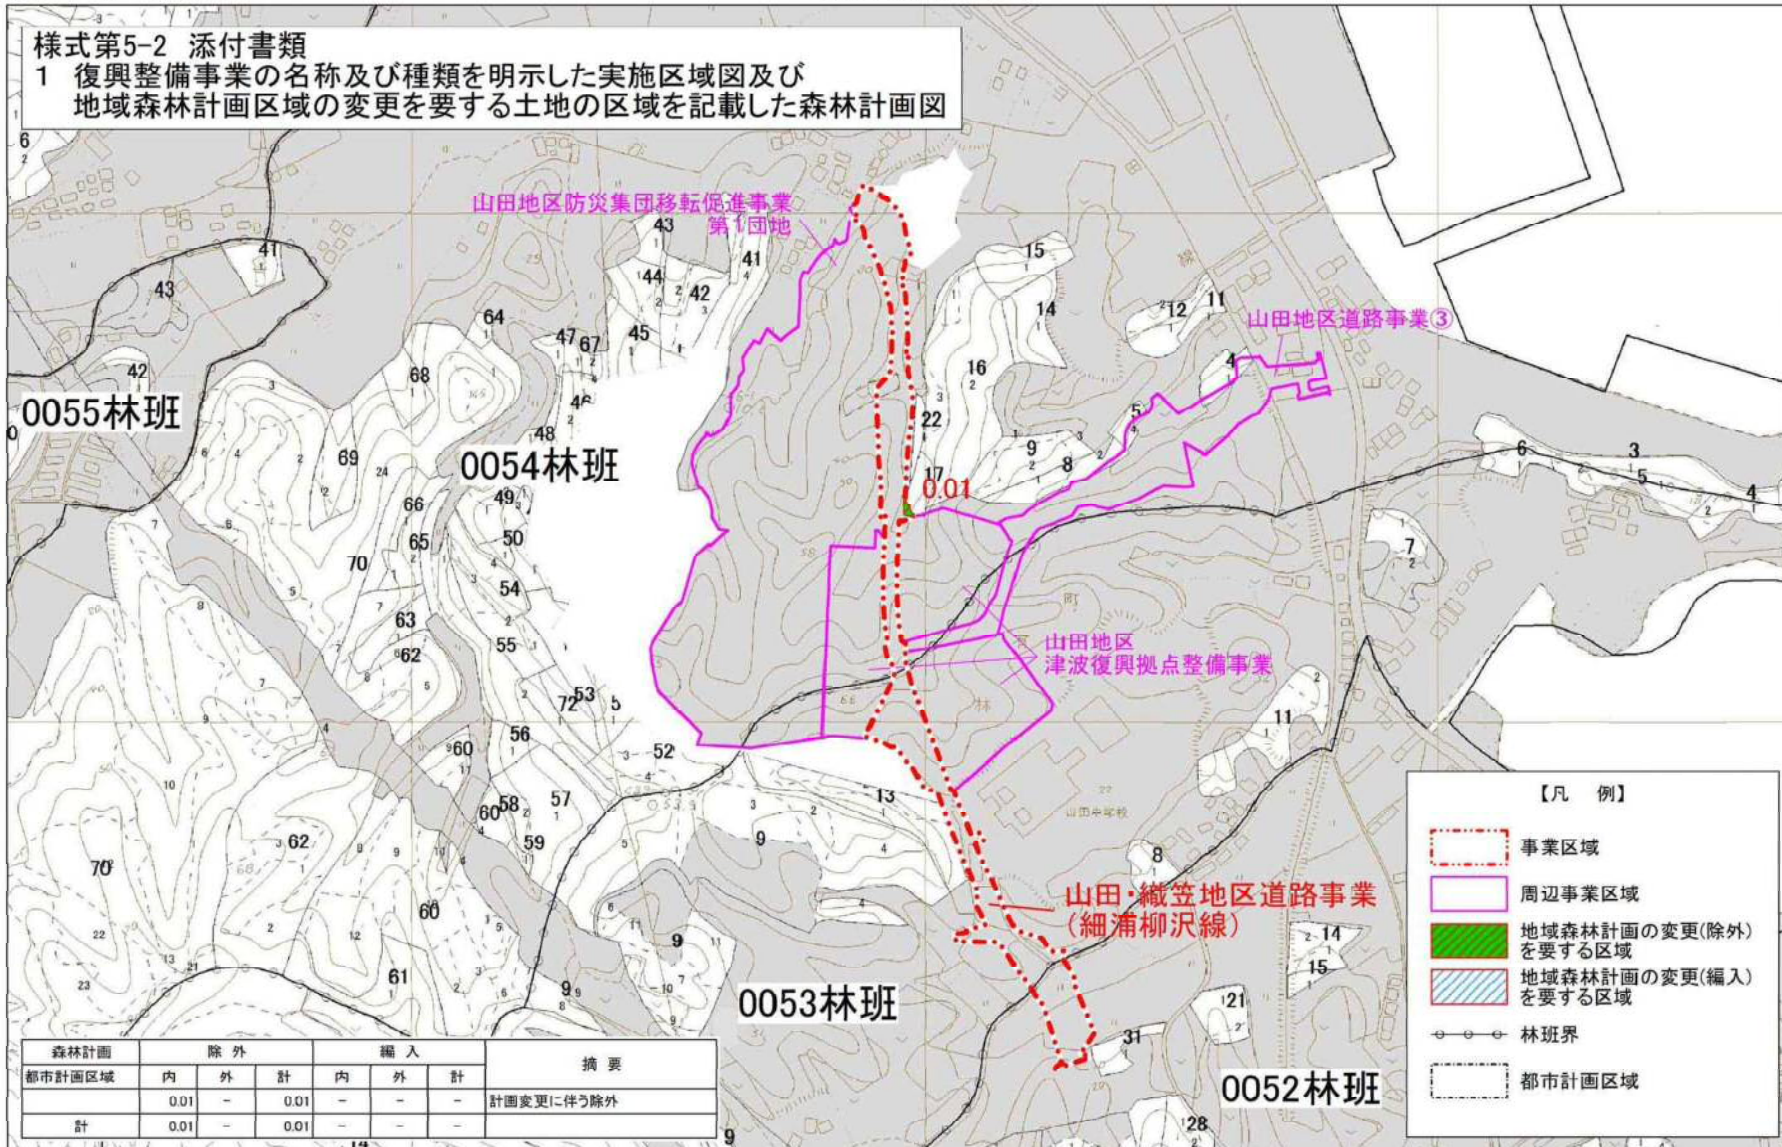

- 凡例
- スキ1-15
  - スキ16-35
  - スキ36-
  - スキ(混)
  - アカツ1-15
  - アカツ16-35
  - アカツ36-
  - アカツ(混)
  - アカツ1-15
  - アカツ16-35
  - アカツ36-
  - アカツ(混)
  - その他針葉樹1-15
  - その他針葉樹16-35
  - その他針葉樹36-
  - その他針葉樹(混)
  - その他広葉樹
  - その他
  - 水源涵養
  - 災害防止/土壌保全
  - 快適環境形成
  - 保健文化
  - 木材生産
  - 白地
  - 林班
  - 小班
  - 施業班


- 【凡例】
- 事業区域
  - 周辺事業区域
  - 地域森林計画の変更(除外)を要する区域
  - 地域森林計画の変更(編入)を要する区域
  - 林班界
  - 都市計画区域



・「この図面は、森林資源把握の目的で作成されており、土地の所在、森林所有者等を確認するためのものではありません。」  
 ・「この図面は、許可なく複製、譲渡、貸与することを禁じます。」  
 ・「この地図の作成に当たっては、国土地理院長の承認を得て、同院発行の数値地図(国土基本情報)電子国土基本図(地図情報)を使用した。(承認番号 平26情使、第484号)」



様式第5-2 添付書類2  
土地の形質の変更を伴う区域、施設又は工作物の種類ごとの位置が記載された図面

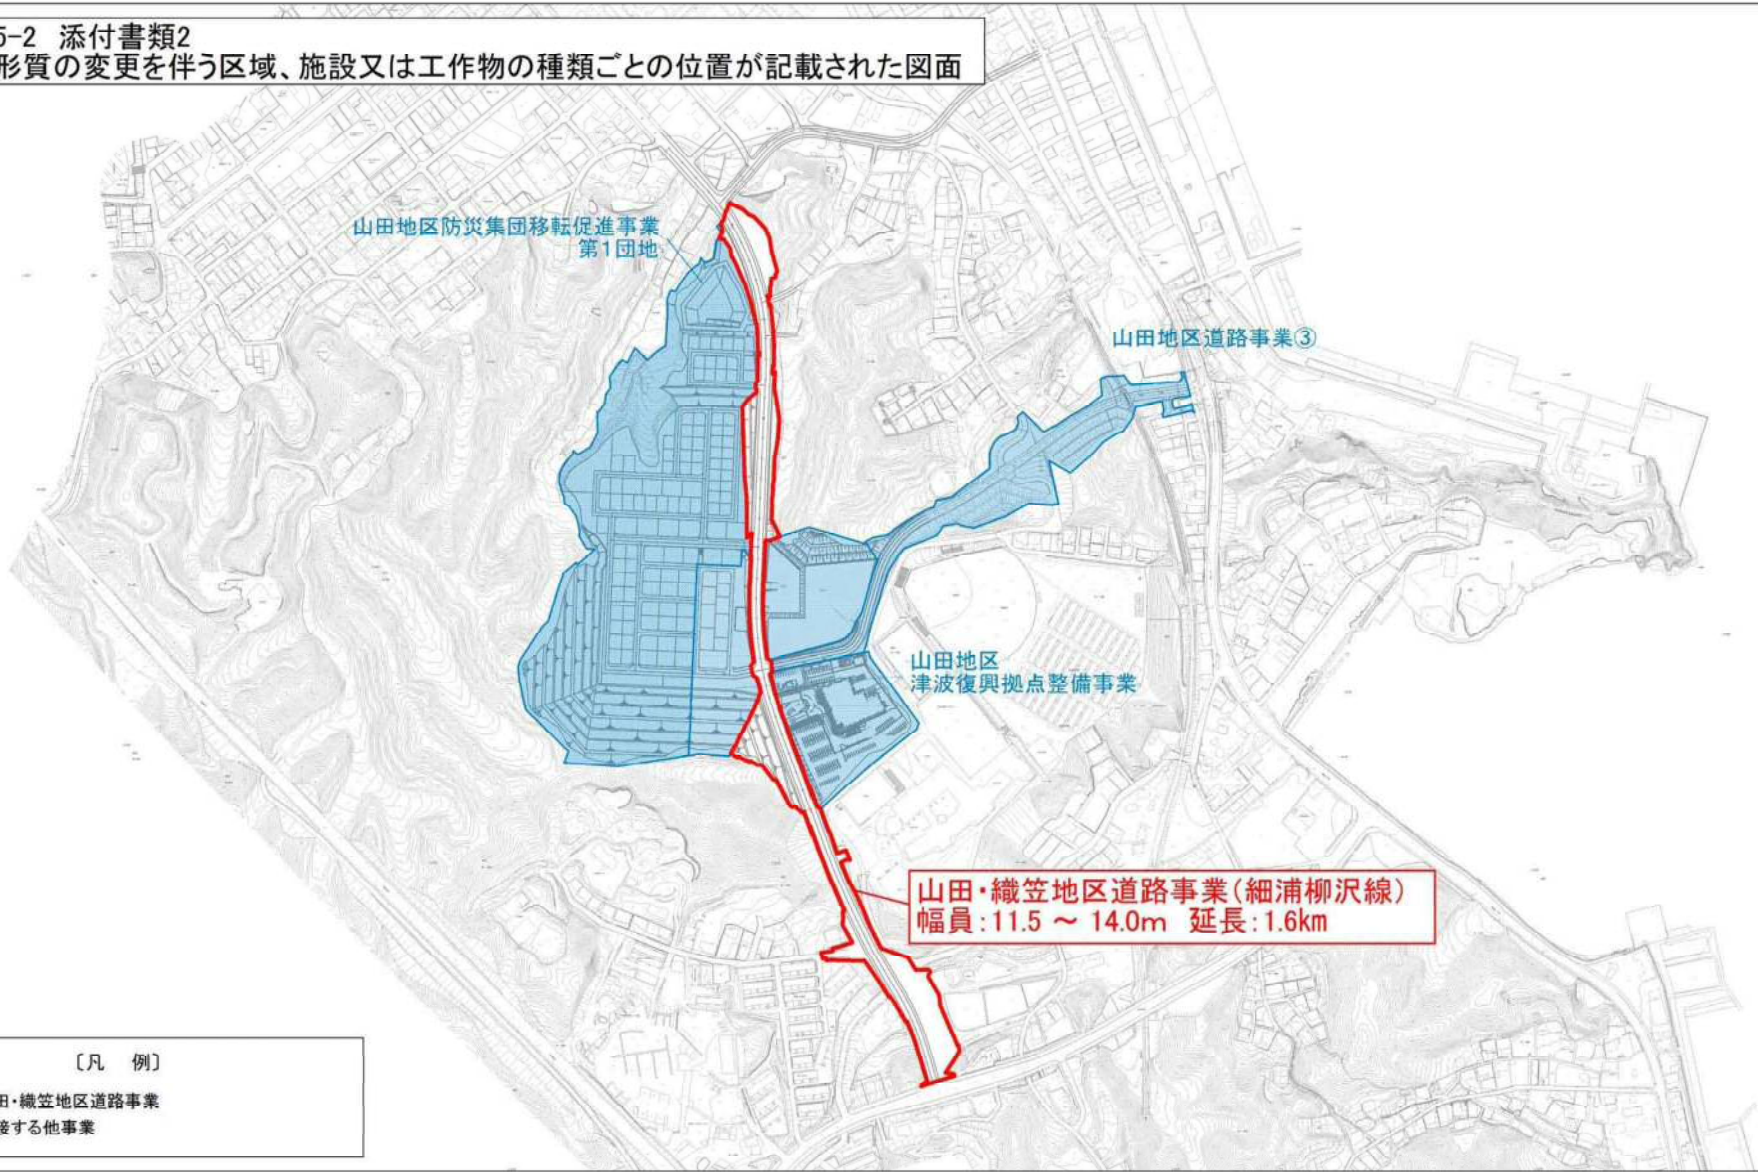

山田・織笠地区道路事業(細浦柳沢線)  
幅員:11.5 ~ 14.0m 延長:1.6km

- [凡例]
- 山田・織笠地区道路事業
  - 隣接する他事業




添付書類

3 復興整備事業に関する事項が記載された書面

山田・織笠地区道路事業（細浦柳沢線） (6)-C


名 称		山田・織笠地区道路事業（細浦柳沢線）				
位 置		山田町 山田				
面 積		事業延長 1.6 km [細浦側 0.9km 柳沢側 0.7km]				
住宅施設、特定業務施設又は公益的施設及び公共施設の位置及び規模	住宅施設	—	備 考	—		
	特定業務施設	—		—		
	公益的施設	—		—		
	道 路	種別	名称	幅員	延長	備考
		道路新設	町道	11.5m～14.0m	1.6 km	
	公 共 施 設	公園及び緑地	種別	名称	面積	備考
			—	—	—	
		その他の公共施設	排水路 ①雨水：地区内の造成高さを加味して流出量の調整をして下流域の小河川へ分散して放流する。 ②汚水：山田町公共下水道に接続する。			
	小計		1.6km			
	「区域、住宅施設、特定業務施設又は公益的施設及び公共施設の位置は計画図表示通り」					
理由 本地区の臨海部には新たに既往第2位の津波を想定した防潮堤を設置する計画であるが、今回と同じ規模の津波が襲った場合には防潮堤を越流し被災することが津波シミュレーション結果から想定される。したがって、この浸水区域は住民の居住に適当でないと認められるため、地区内住民の移転を行うものであり、分散する集団移転団地を連結し、防災面での機能強化を図る高台道路の整備を行うものである。						

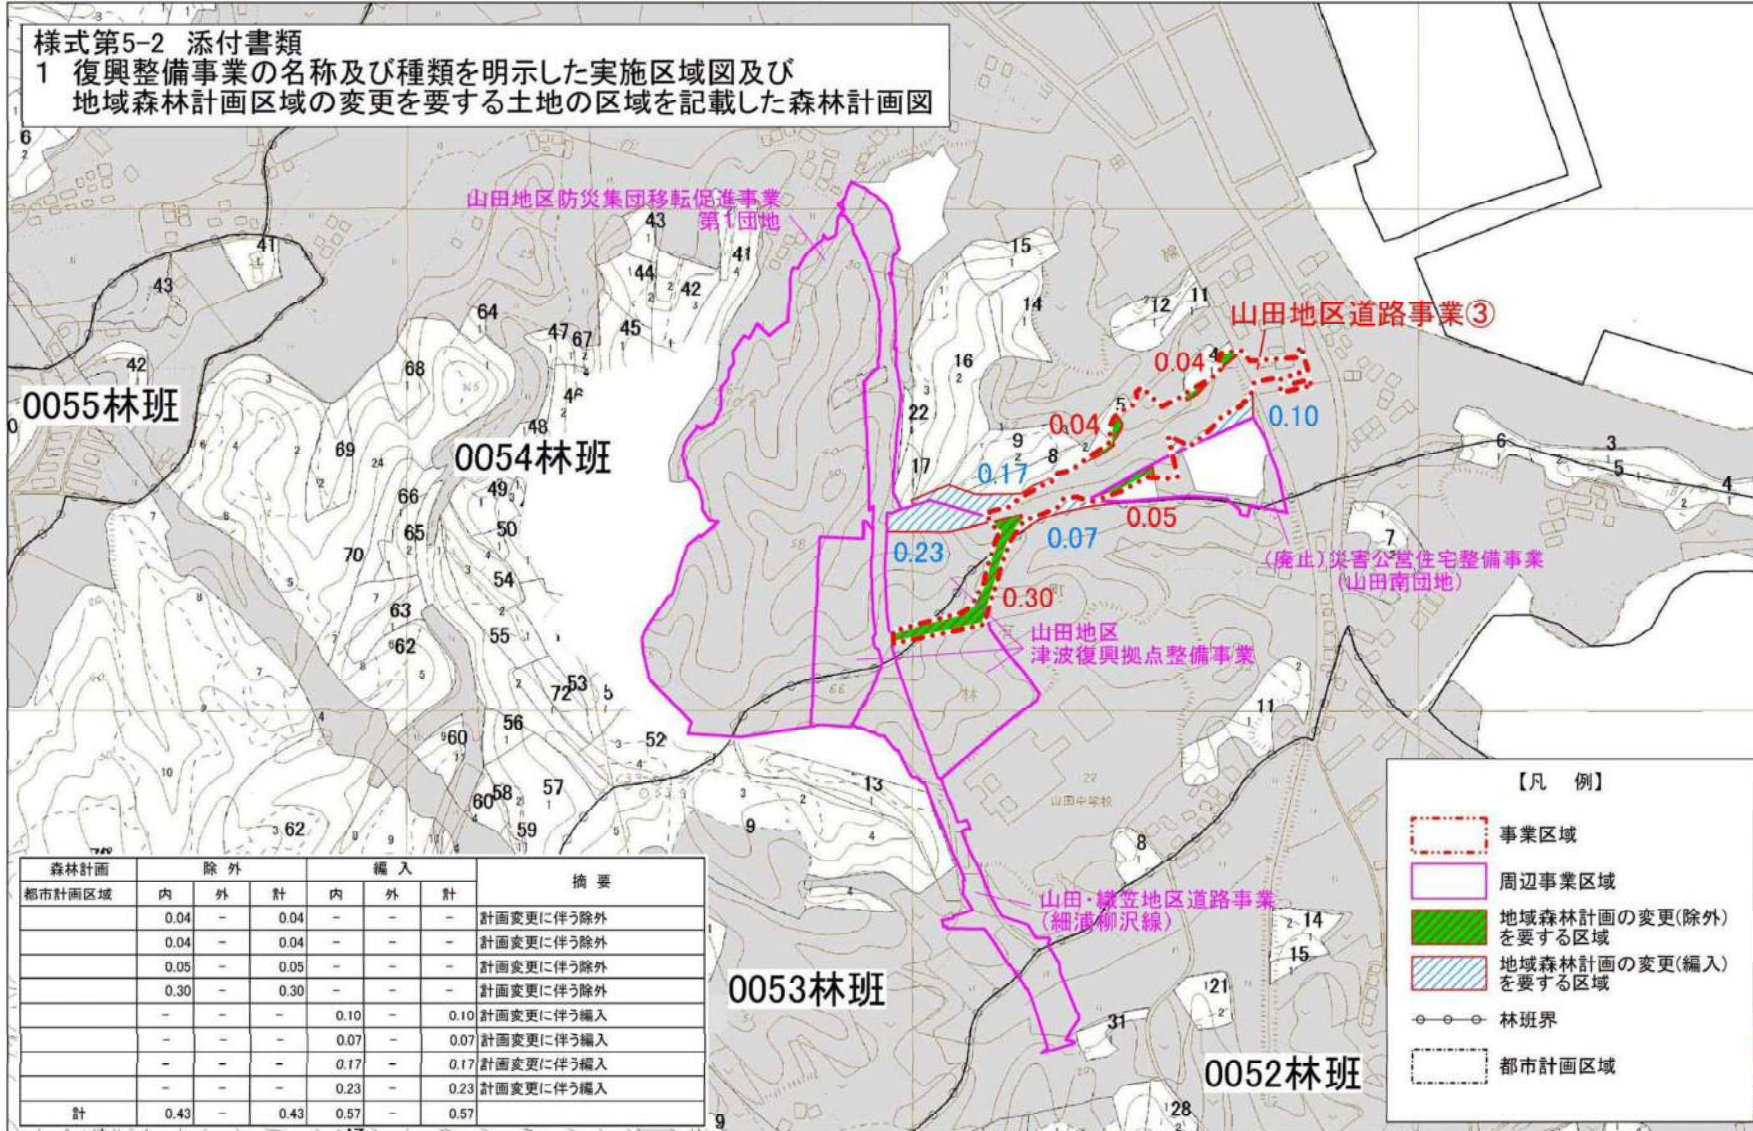

「この図面は、森林資源把握の目的で作成されており、土地の所在、森林所有者等を確認するためのものではありません。」 (C)GeoEye (C)日本スペースイメーシング(株) (C)Digital Globe, Inc. All Rights Reserved  
 「この図面は、許可なく複製、謄写、貸与することを禁じます。」  
 「この地図の作成に当たっては、国土地理院長の承認を得て、同院発行の数値地図(国土基本情報)電子国土基本図(地図情報)を使用した。(承認番号 平26情使、第484号)」



様式第5-2 添付書類2  
土地の形質の変更を伴う区域、施設又は工作物の種類ごとの位置が記載された図面

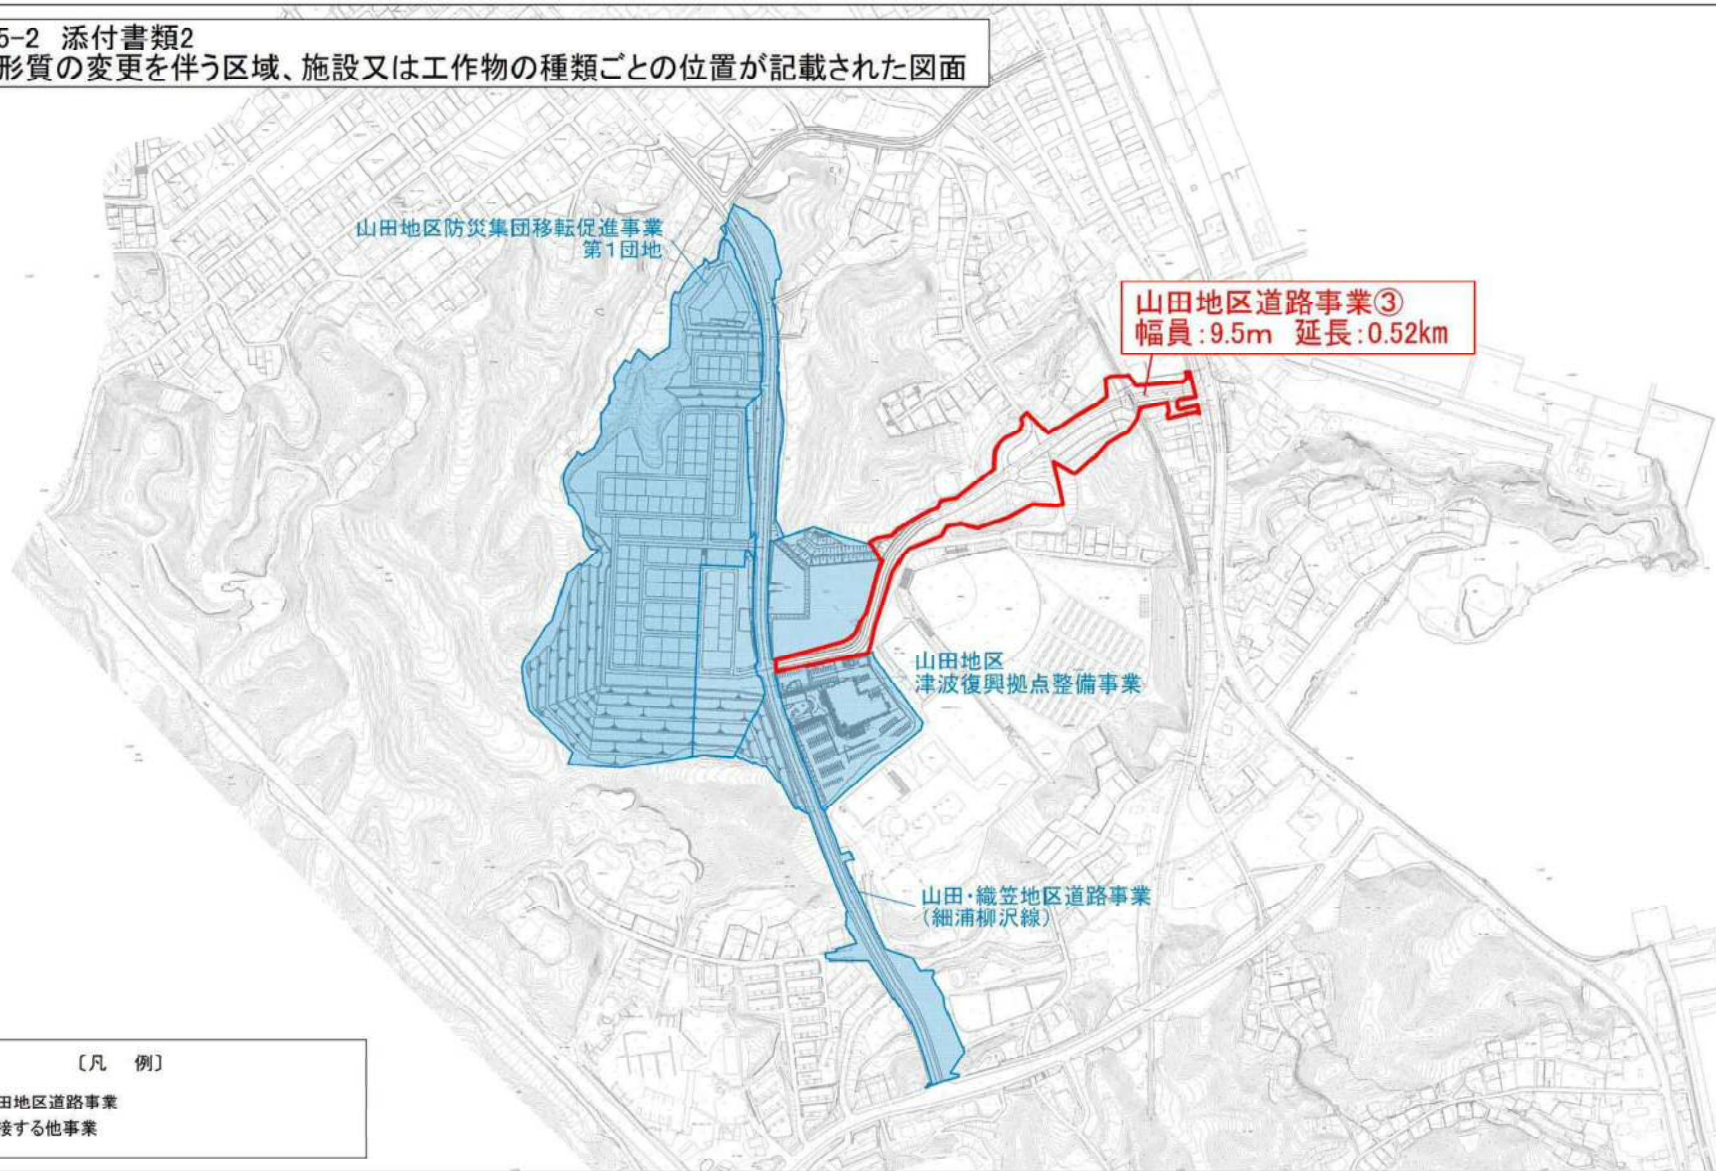

- 〔凡 例〕
- 山田地区道路事業
  - 隣接する他事業



添付書類

3 復興整備事業に関する事項が記載された書面


山田地区道路事業③ (6)-D

名 称		山田地区道路事業③				
位 置		山田町 山田				
面 積		事業延長 <u>0.52km</u> (0.48 km)				
住宅施設、特定業務施設又は公益的施設 及び公共施設の位置及び規模	住宅施設	—	備 考	—		
	特定業務施設	—		—		
	公益的施設	—		—		
	道 路	種別	名称	幅員	延長	備考
		道路新設	町道	9.5m	<u>0.52km</u> (0.48km)	
	公 共 施 設	種別	名称	面積	備考	
		—	—	—		
	その他の公共施設	排水路 ①雨水：地区内の造成高さを加味して流出量の調整をして下流域の小河川へ分散して放流する。 ②汚水：山田町公共下水道に接続する。				
小 計		<u>0.52km</u> (0.48 km)				
「区域、住宅施設、特定業務施設又は公益的施設及び公共施設の位置は計画図表示通り」						
理由 本地区の臨海部には新たに既往第2位の津波を想定した防潮堤を設置する計画であるが、今回と同じ規模の津波が襲った場合には防潮堤を越流し被災することが津波シミュレーション結果から想定される。したがって、この浸水区域は住民の居住に適当でないと認められるため、地区内住民の移転を行うものであり、分散する集団移転団地を連結し、防災面での機能強化を図る高台道路の整備を行うものである。						



A3 : S=1/5,000

森林資源管理図

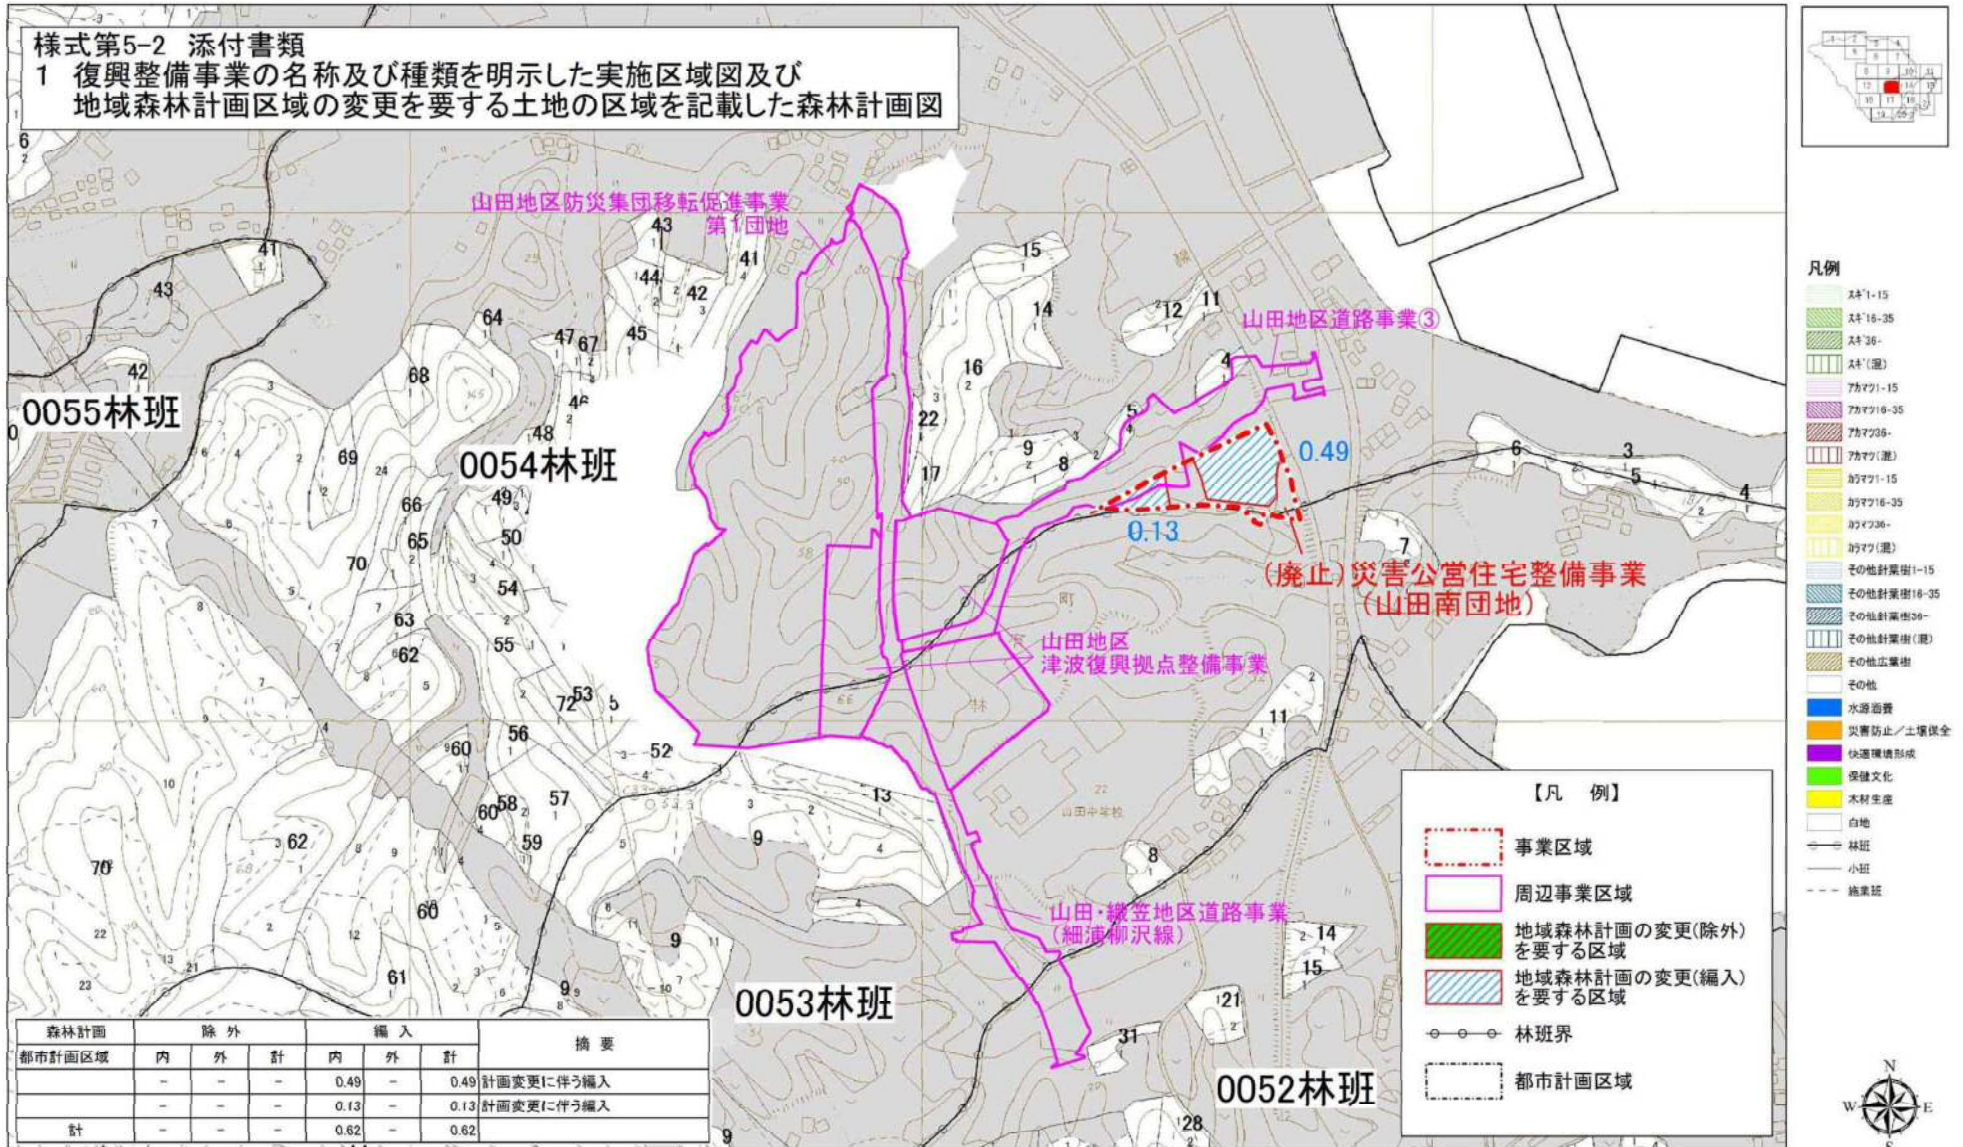

100 0 100 200 300 400m

・「この図面は、森林資源把握の目的で作成されており、土地の所在、森林所有者等を確認するためのものではありません。」  
 ・「この図面は、許可なく複製、譲渡、貸与することを禁じます。」  
 ・「この地図の作成に当たっては、国土地理院長の承認を得て、同院発行の数値地図(国土基本情報)電子国土基本図(地図情報)を使用した。(承認番号 平26情使、第484号)」

添付書類

3 復興整備事業に関する事項が記載された書面

災害公営住宅整備事業（山田南団地） (13)-D

名 称		災害公営住宅整備事業（山田南団地）					
位 置		山田町 山田					
面 積		〓 (0.98ha)					
住宅施設、特定業務施設又は公益的施設及び公共施設の位置及び規模	住宅施設	設計中	備考	共同住宅：〓 (76戸)			
	特定業務施設	—		—			
	公益的施設	—		—			
	道 路	種別	名称	幅員	面積	備考	
		住宅団地内 道路等	〓 (区画道路等)	〓 (6m)	〓 (設計中)		
		幅員 6.0mの団地内道路を配置する。					
	公 園 及 び 緑 地	種別	名称	面積		備考	
		広場	〓 (公園、緑地)	〓 (設計中)			
		<p style="text-align: center;">〓</p> (住環境の保全とコミュニティ形成に配慮して、団地内に公園を配置する。 地区周辺部に森林を保全するとともに、法面緑化により緑地として整備する。)					
	その他の公共施設	<p style="text-align: center;">〓</p> (下水道 ①雨水：地区内の造成高さを加味して流出量の調整をして下流域の小河川へ分散して放流する。 ②汚水：山田町公共下水道に接続する。)					
<p style="text-align: center;">〓</p> (上水道 山田町上水道により区域全体に給水する。)							
小計	〓 (設計中)						
「区域、住宅施設、特定業務施設又は公益的施設及び公共施設の位置は計画図表示通り」							
理由							
<p style="text-align: center;">〓</p> (本地区の臨海部には新たに既往第2位の津波を想定した防潮堤を設置する計画であるが、今回と同じ規模の津波が襲った場合には防潮堤を越流し被災することが津波シミュレーション結果から想定される。したがって、この浸水区域は住民の居住に適当でないと認められるため、地区内住民の移転を行うものである。)							