

様式第13 法第49第4項第4号関係（農地転用の許可）

農地法（知事許可）

農地法第5条第1項の許可に関する事項

法第49条第1項又は第2項の農林水産大臣の同意を得た土地利用方針に係る復興整備事業の名称等	事業名	地区名	事業主体
	その他施設の整備に関する事業	大沢地区	山田町

図面記号
(13) - A - ⑥ - 2

土地の所在	地番	地目		面積 (㎡)	土地利用区分	
		登記簿	現況		農振法	都市計画法
下閉伊郡山田町大沢第11地割	55番11	畑	畑	275	農用地区域外	都市計画区域外
下閉伊郡山田町大沢第11地割	55番7	畑	畑	82	農用地区域外	都市計画区域外
下閉伊郡山田町大沢第11地割	55番18	畑	畑	180	農用地区域外	都市計画区域外
下閉伊郡山田町大沢第11地割	67番15	畑	畑	77	農用地区域外	都市計画区域外
下閉伊郡山田町大沢第11地割	67番19	畑	畑	64	農用地区域外	都市計画区域外
下閉伊郡山田町大沢第11地割	67番24	畑	畑	286	農用地区域外	都市計画区域外
下閉伊郡山田町大沢第11地割	67番27	畑	畑	317	農用地区域外	都市計画区域外
下閉伊郡山田町大沢第11地割	67番29	畑	畑	793	農用地区域外	都市計画区域外
下閉伊郡山田町大沢第11地割	67番30	畑	畑	218	農用地区域外	都市計画区域外
下閉伊郡山田町大沢第11地割	67番31	畑	畑	179	農用地区域外	都市計画区域外
下閉伊郡山田町大沢第11地割	67番34	畑	畑	341	農用地区域外	都市計画区域外
下閉伊郡山田町大沢第11地割	67番38	畑	畑	174	農用地区域外	都市計画区域外
計	2,986㎡（田0㎡畑2,986㎡）					


転用することによって生ずる付近の農地作物等の被害の防除施設の概要	<ul style="list-style-type: none"> ・農業用水・排水については、従前の機能を損なうことのないかたちで団地整備を行うとともに、必要に応じて代替整備を行など、耕作に影響を与えないように整備する。 ・汚水排水は漁業集落排水施設に接続することにより処理する。また、雨水排水についても、道路用側溝に接続するため、周辺農地に対する影響はない。 ・耕作用道路については、必要に応じて付替えを行い、耕作に影響を与えないように措置する。 ・法面保護等を行いながら事業を適切に実施することにより、土砂の流出・崩壊を防止する。
----------------------------------	---

添付資料

土地の位置を示す地図（2,500分の1程度）

位置図

大沢第11地割

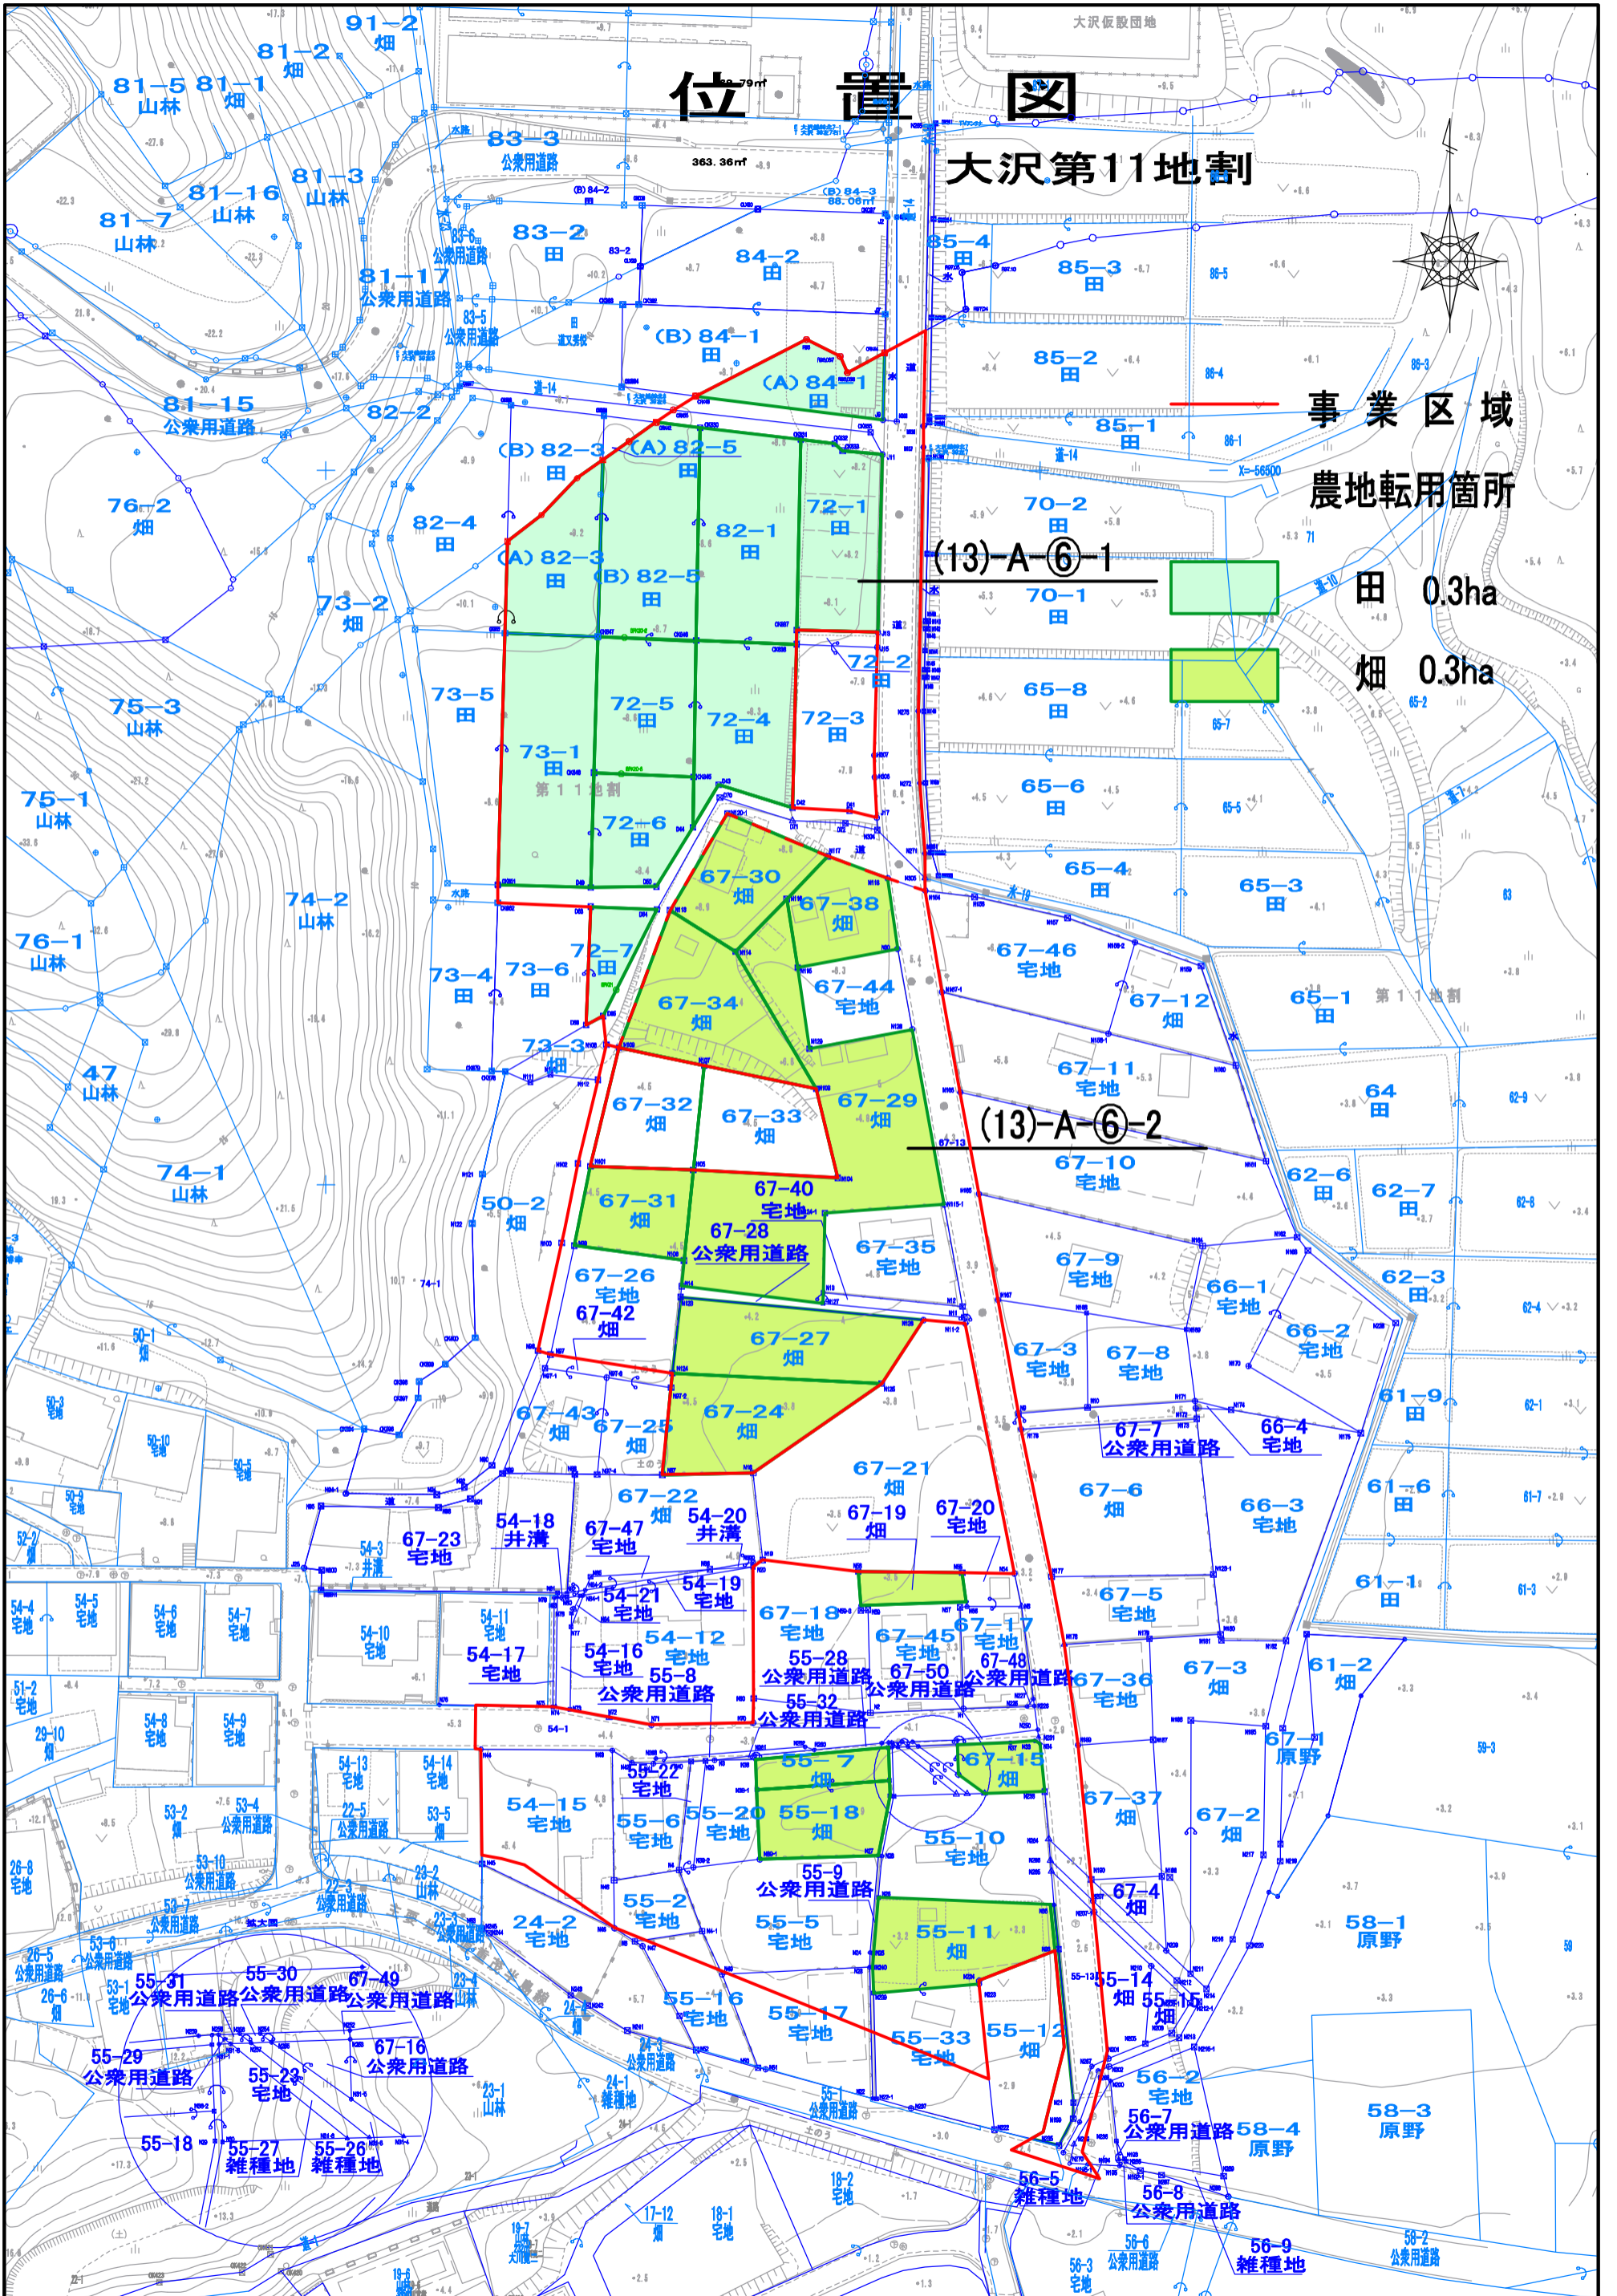

事業区域
農地転用箇所

(13)-A-⑥-1

田 0.3ha

畑 0.3ha

(13)-A-⑥-2