

様式第6 法第48条第1項第7号関係（保安林の指定又は解除関係）

森林法第26条の2に規定する保安林の指定の解除に関する事項

（注）森林法の特例措置（保安林の指定又は解除）を必要とする場合に記載すること。

森林の所在場所					全面積	要解除 実測面積	備考
郡	町	大字 (冠せず)	字 (冠せず)	地番	実測		
下閉伊郡	山田町	船越	第21地割	78番13	ha: 0:1659	ha: 0:0048	土砂流 出防備 保安林
下閉伊郡	山田町	船越	第21地割	78番14	ha: 0:1903	ha: 0:0213	土砂流 出防備 保安林
合計					ha: 0:3562	ha: 0:0261	

添付書類



- 1 解除調書
- 2 解除調査地図
- 3 位置図（省略：計画書本体復興整備事業総括図による）
- 4 その他必要な書類
 - (1) 事業計画書（転用の目的に係る事業又は施設に関する計画書）
 - (2) 代替施設計画書
（転用に伴って失われる当該保安林の機能に代替する機能を果たすべき施設の設置に関する計画書）
 - (3) 現況写真
 - (4) 保安林解除図（地積測量図）
 - (5) 事業施設配置図(兼)代替施設配置図
 - (6) その他参考となるべき事項

注意事項

- 1 面積は、小数第4位まで記載すること。
- 2 調書及び図面等については、本マニュアルによるほか、「保安林及び保安施設地区の指定、解除等の取扱いについて」（昭和45年6月2日付け45林野治第921号林野庁長官通知）、「保安林指定調書等の様式について」（昭和45年8月8日付け45林野治第1553号林野庁長官通知）その他の関係通知等に準じて事務を処理されたい。

森林資源管理図


保安林の所在場所	岩手県下閉伊郡山田町船越21地割 78-13・78-14
保安林種	土砂流出防備保安林
他法令関係	なし
要解除面積	0.0261ha
縮尺	1:5,000

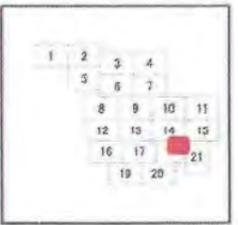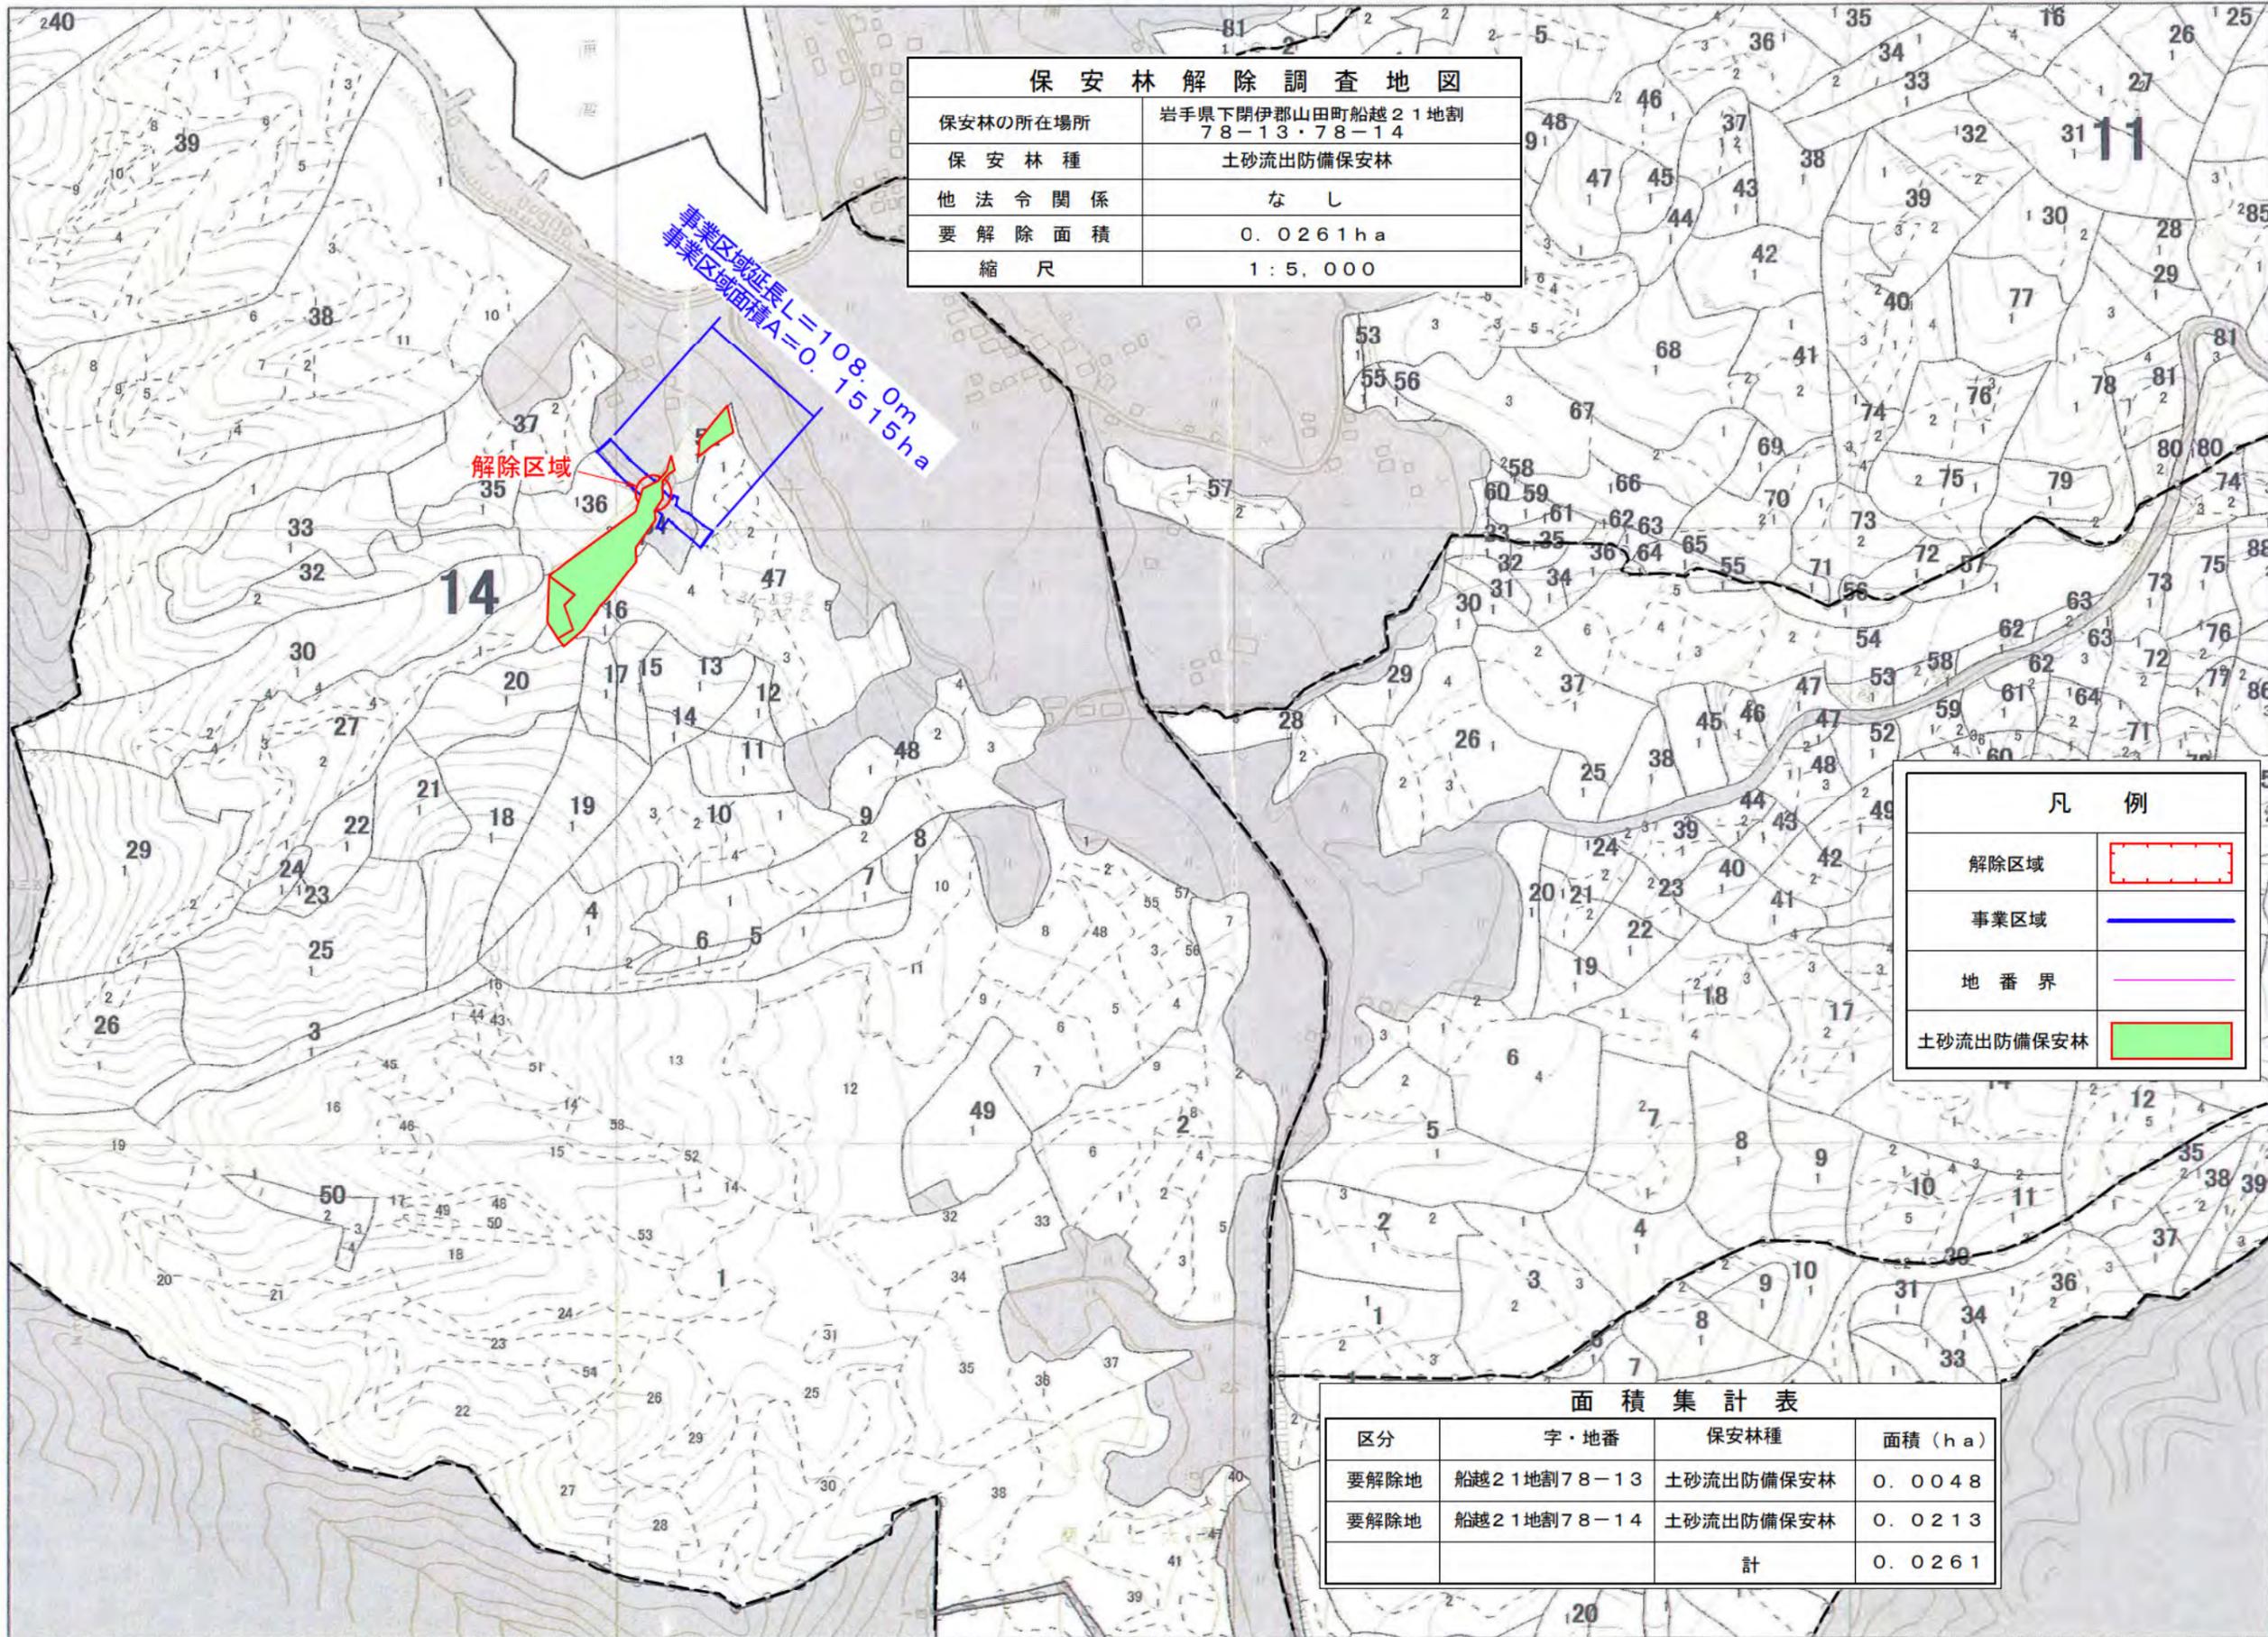

スキ1-15
スキ16-35
スキ36-
スキ(混)
アカマツ1-15
アカマツ16-35
アカマツ36-
アカマツ(混)
カラマツ1-15
カラマツ16-35
カラマツ36-
カラマツ(混)
その他針葉樹1-15
その他針葉樹16-35
その他針葉樹36-
その他針葉樹(混)
その他広葉樹
その他
水源涵養
災害防止/土壌保全
快適環境形成
保健文化
木材生産
白地
林班
小班
施業班

解除区域	
事業区域	
地番界	
土砂流出防備保安林	

区分	字・地番	保安林種	面積 (ha)
要解除地	船越21地割78-13	土砂流出防備保安林	0.0048
要解除地	船越21地割78-14	土砂流出防備保安林	0.0213
計			0.0261

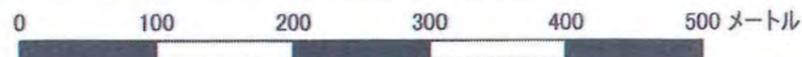

「この図面は、森林資源把握の目的で作成されており、土地の所在、森林所有者等を確認するためのものではありません。」
 「この図面は、許可なく複製、譲渡、貸与することを禁じます。」

(C)GeoEye (C)日本スペースイメージング(株)




保安林解除調査地区	
保安林の所在場所	岩手県下閉伊郡山田町船越21地割 78-13・78-14
保安林種	土砂流出防備保安林
他法令関係	なし
要解除面積	0.0261ha
縮尺	1:1,000




凡例	
解除区域	
事業区域	
地番界	
土砂流出防備保安林	

面積集計表			
区分	字・地番	保安林種	面積 (ha)
要解除地	船越21地割78-13	土砂流出防備保安林	0.0048
要解除地	船越21地割78-14	土砂流出防備保安林	0.0213
計			0.0261

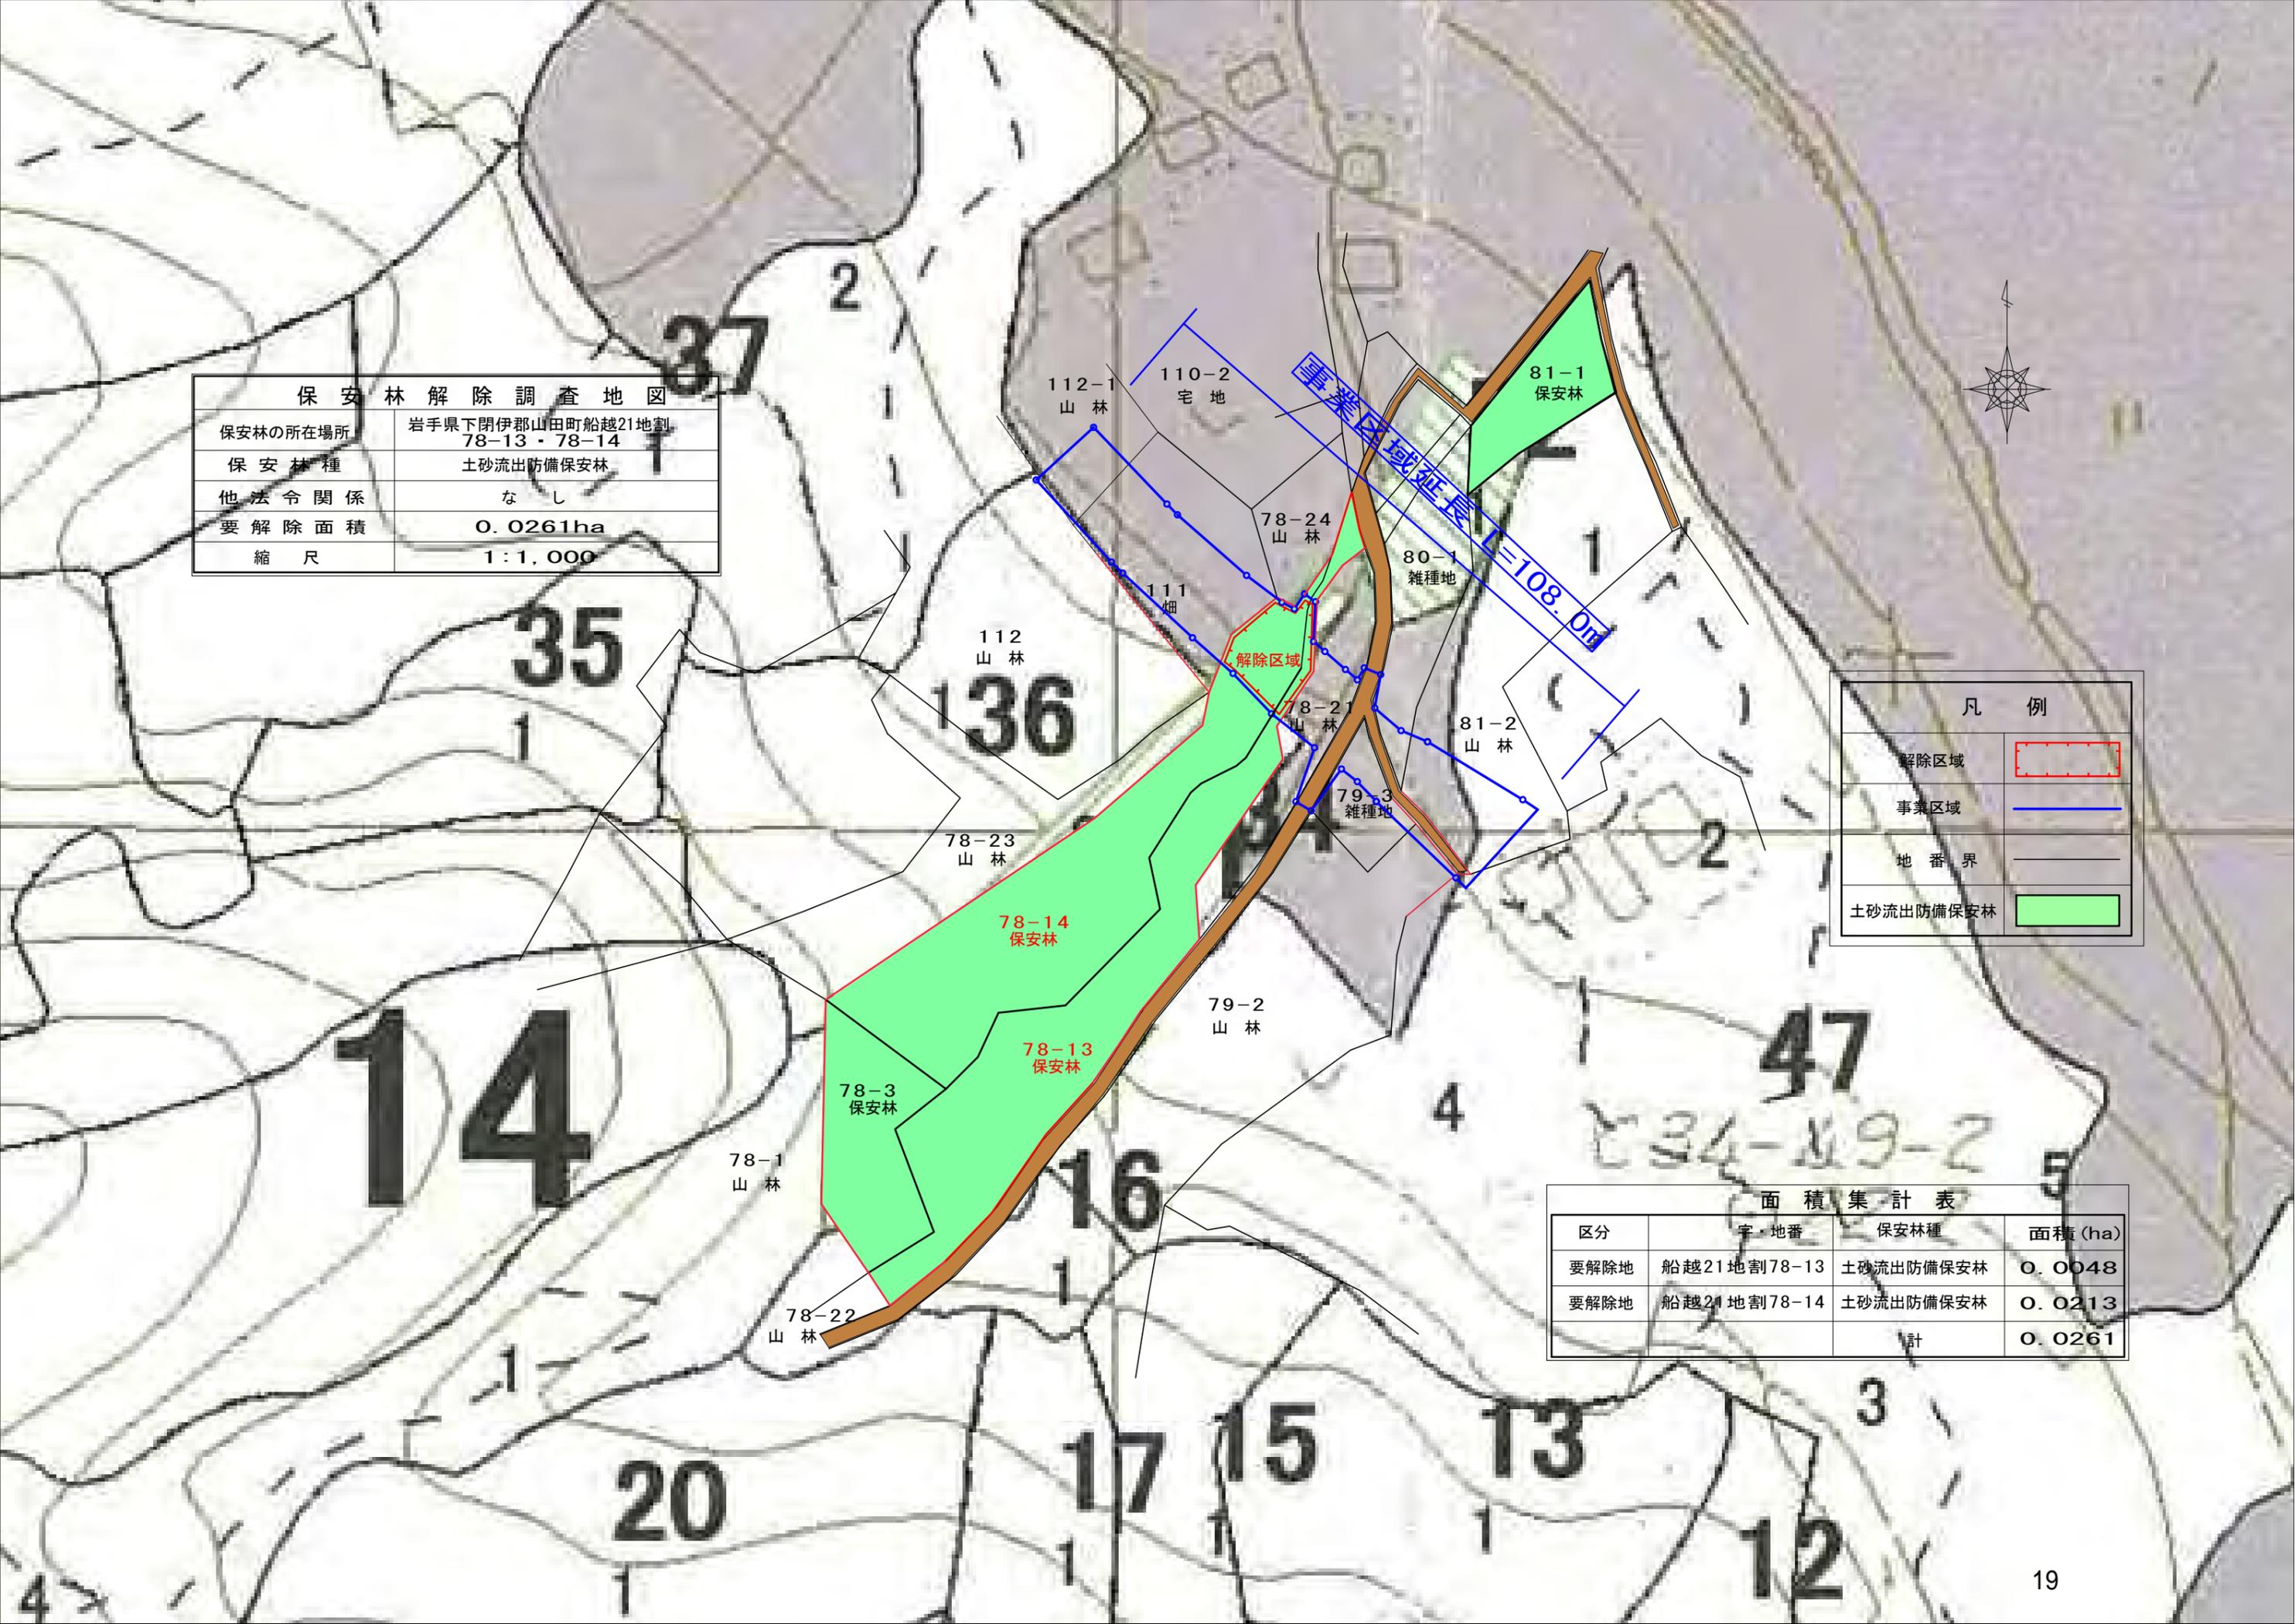

事業施設配置図 (兼) 代替施設配置図

縮尺 1:500

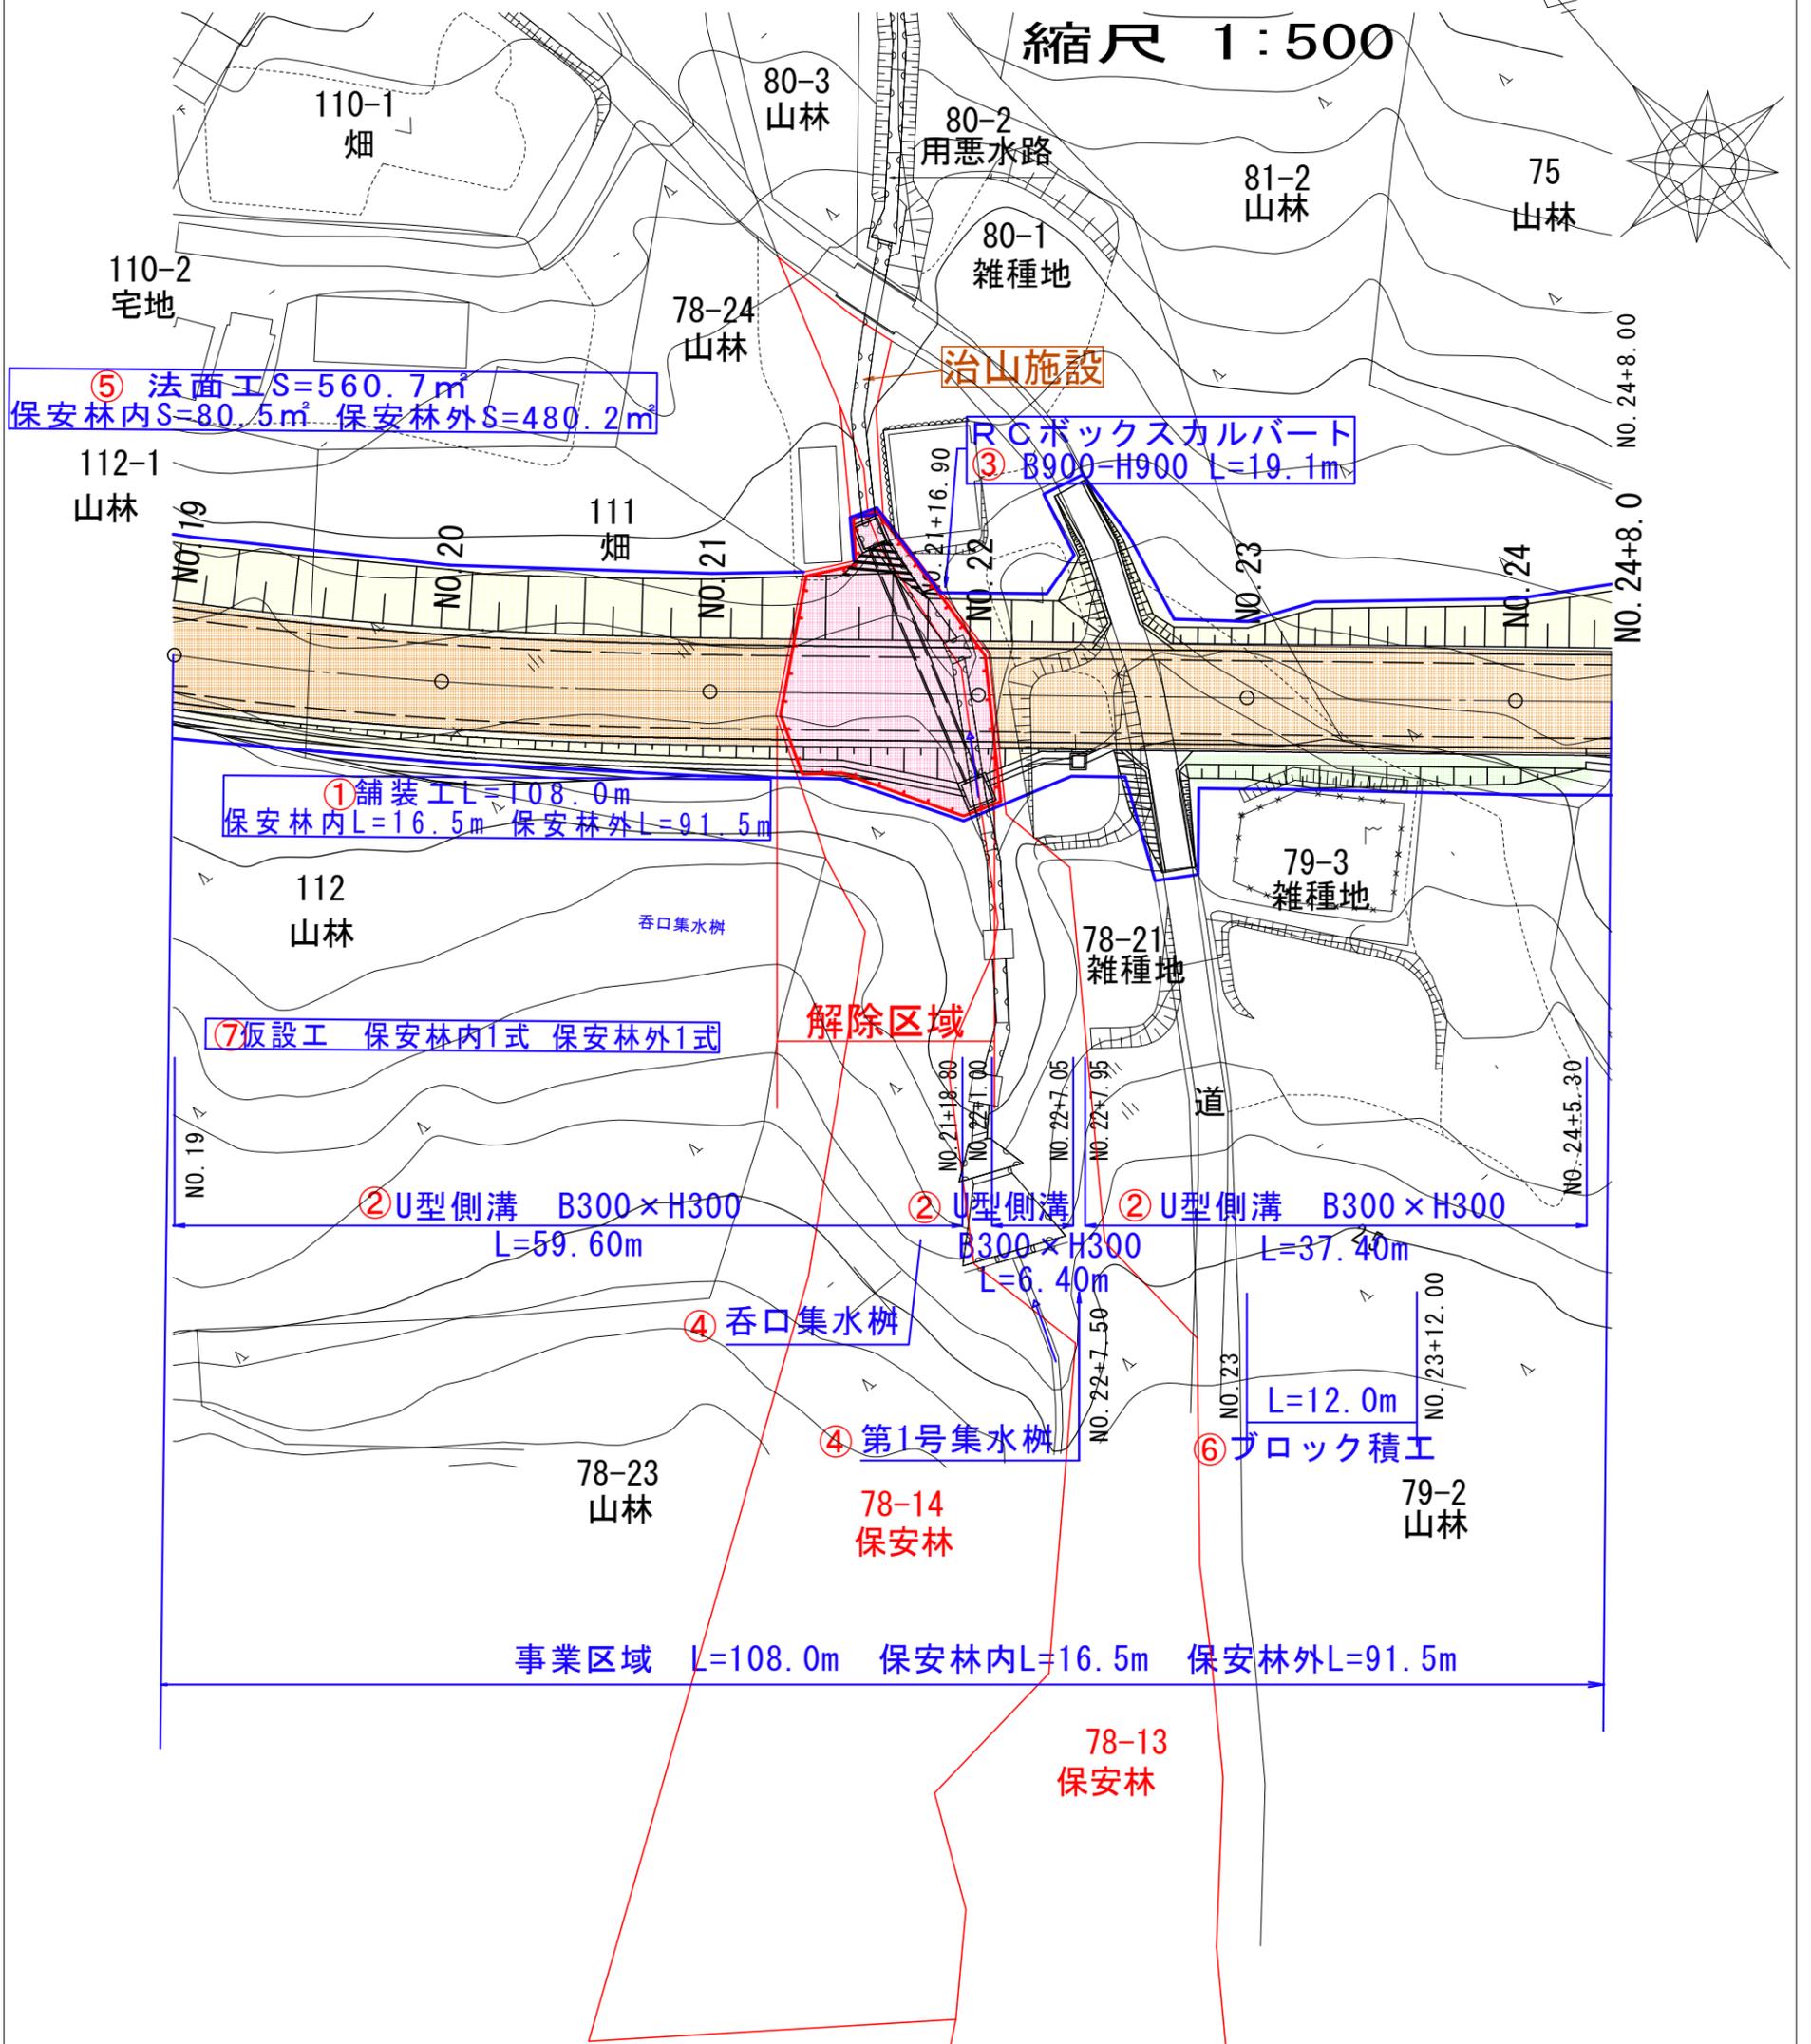


種類	用途	規模	構造	所在 (保安林内外)	適要
町道	舗装工	108.0m	アスファルト	内 16.5m 外 91.5m	①
	水路工	103.4m	U-300	内 14.3m 外 89.1m	②
	カルバート工	19.1m	ボックスカルバート	内 19.1m 外 0.0m	③
	集水樹工	2基	集水樹	内 2基 外 0基	④
	法面工	560.7m ²	植生基材 t=2cm	内 80.5m ² 外 480.2m ²	⑤
	ブロック積工	12.0m	ボックスカルバート	内 0.0m 外 12.0m	⑥
	仮設工	1式	ブルシート等	内 1式 外 1式	⑦

凡 例	
	保安林区域
	要解除区域
	事業区域
	地番界

事業施設配置図 (兼) 代替施設配置図 縮尺 1:2,500



全事業区域 L=1,013.2m 保安林内 L=16.5m 保安林外 L=996.7m

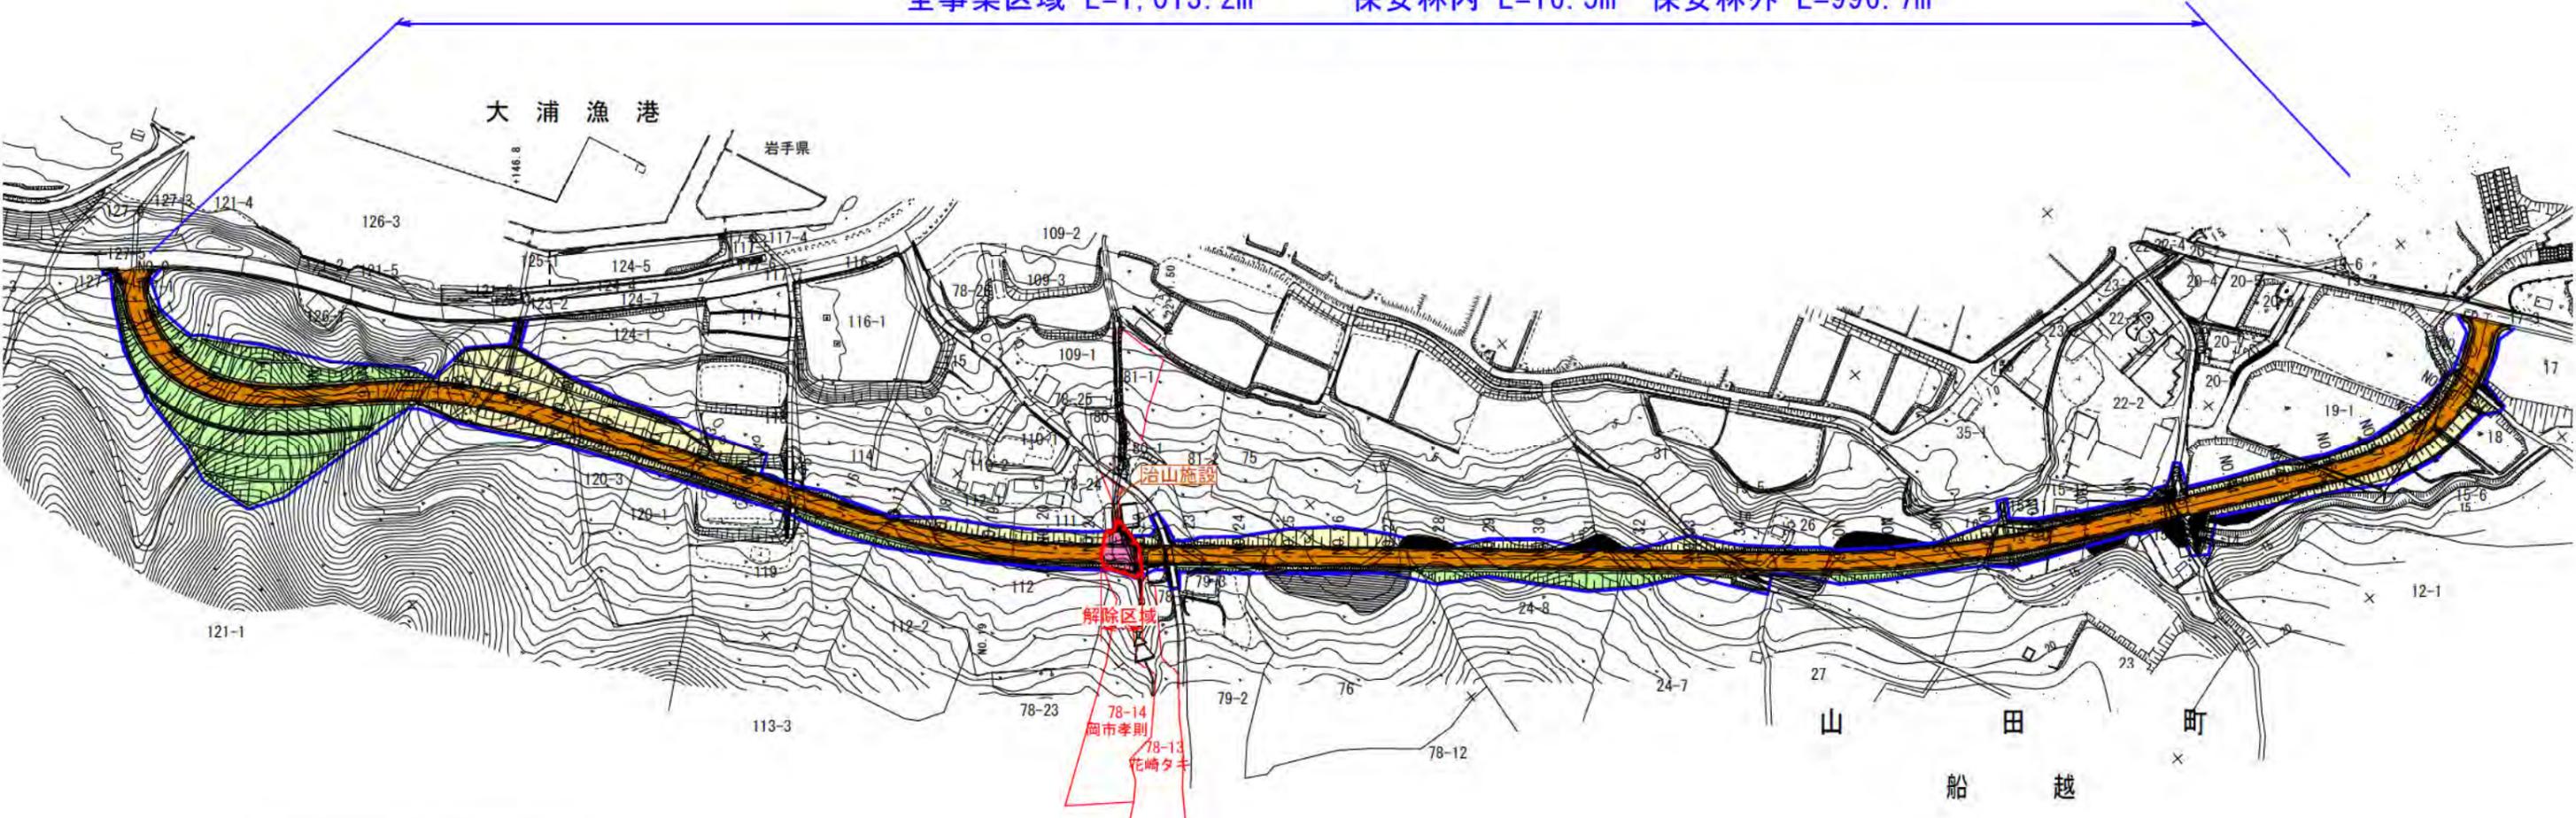

凡 例	
	保安林区域
	要解除区域
	事業区域
	地番界

種類	用途	規模	構造	所在 (保安林内外)	適要
町道	舗装工	108.0m	アスファルト	内 16.5m 外 91.5m	①
	水路工	103.4m	U-300	内 14.3m 外 89.1m	②
	カルバート工	19.1m	ボックスカルバート	内 19.1m 外 0.0m	③
	集水樹工	2基	集水樹	内 2基 外 0基	④
	法面工	560.7m ²	植生基材t=2cm	内 80.5m ² 外 480.2m ²	⑤
	仮設工	1式	ブルーシート等	内 1式 外 1式	⑥

山 田 町	
大浦地区高台道路	下閉伊郡山田町大浦地内
全 数 / 中	平 面 図
其	
平 成	年 度
工 事	
縮 尺	1 : 2 5 0 0